
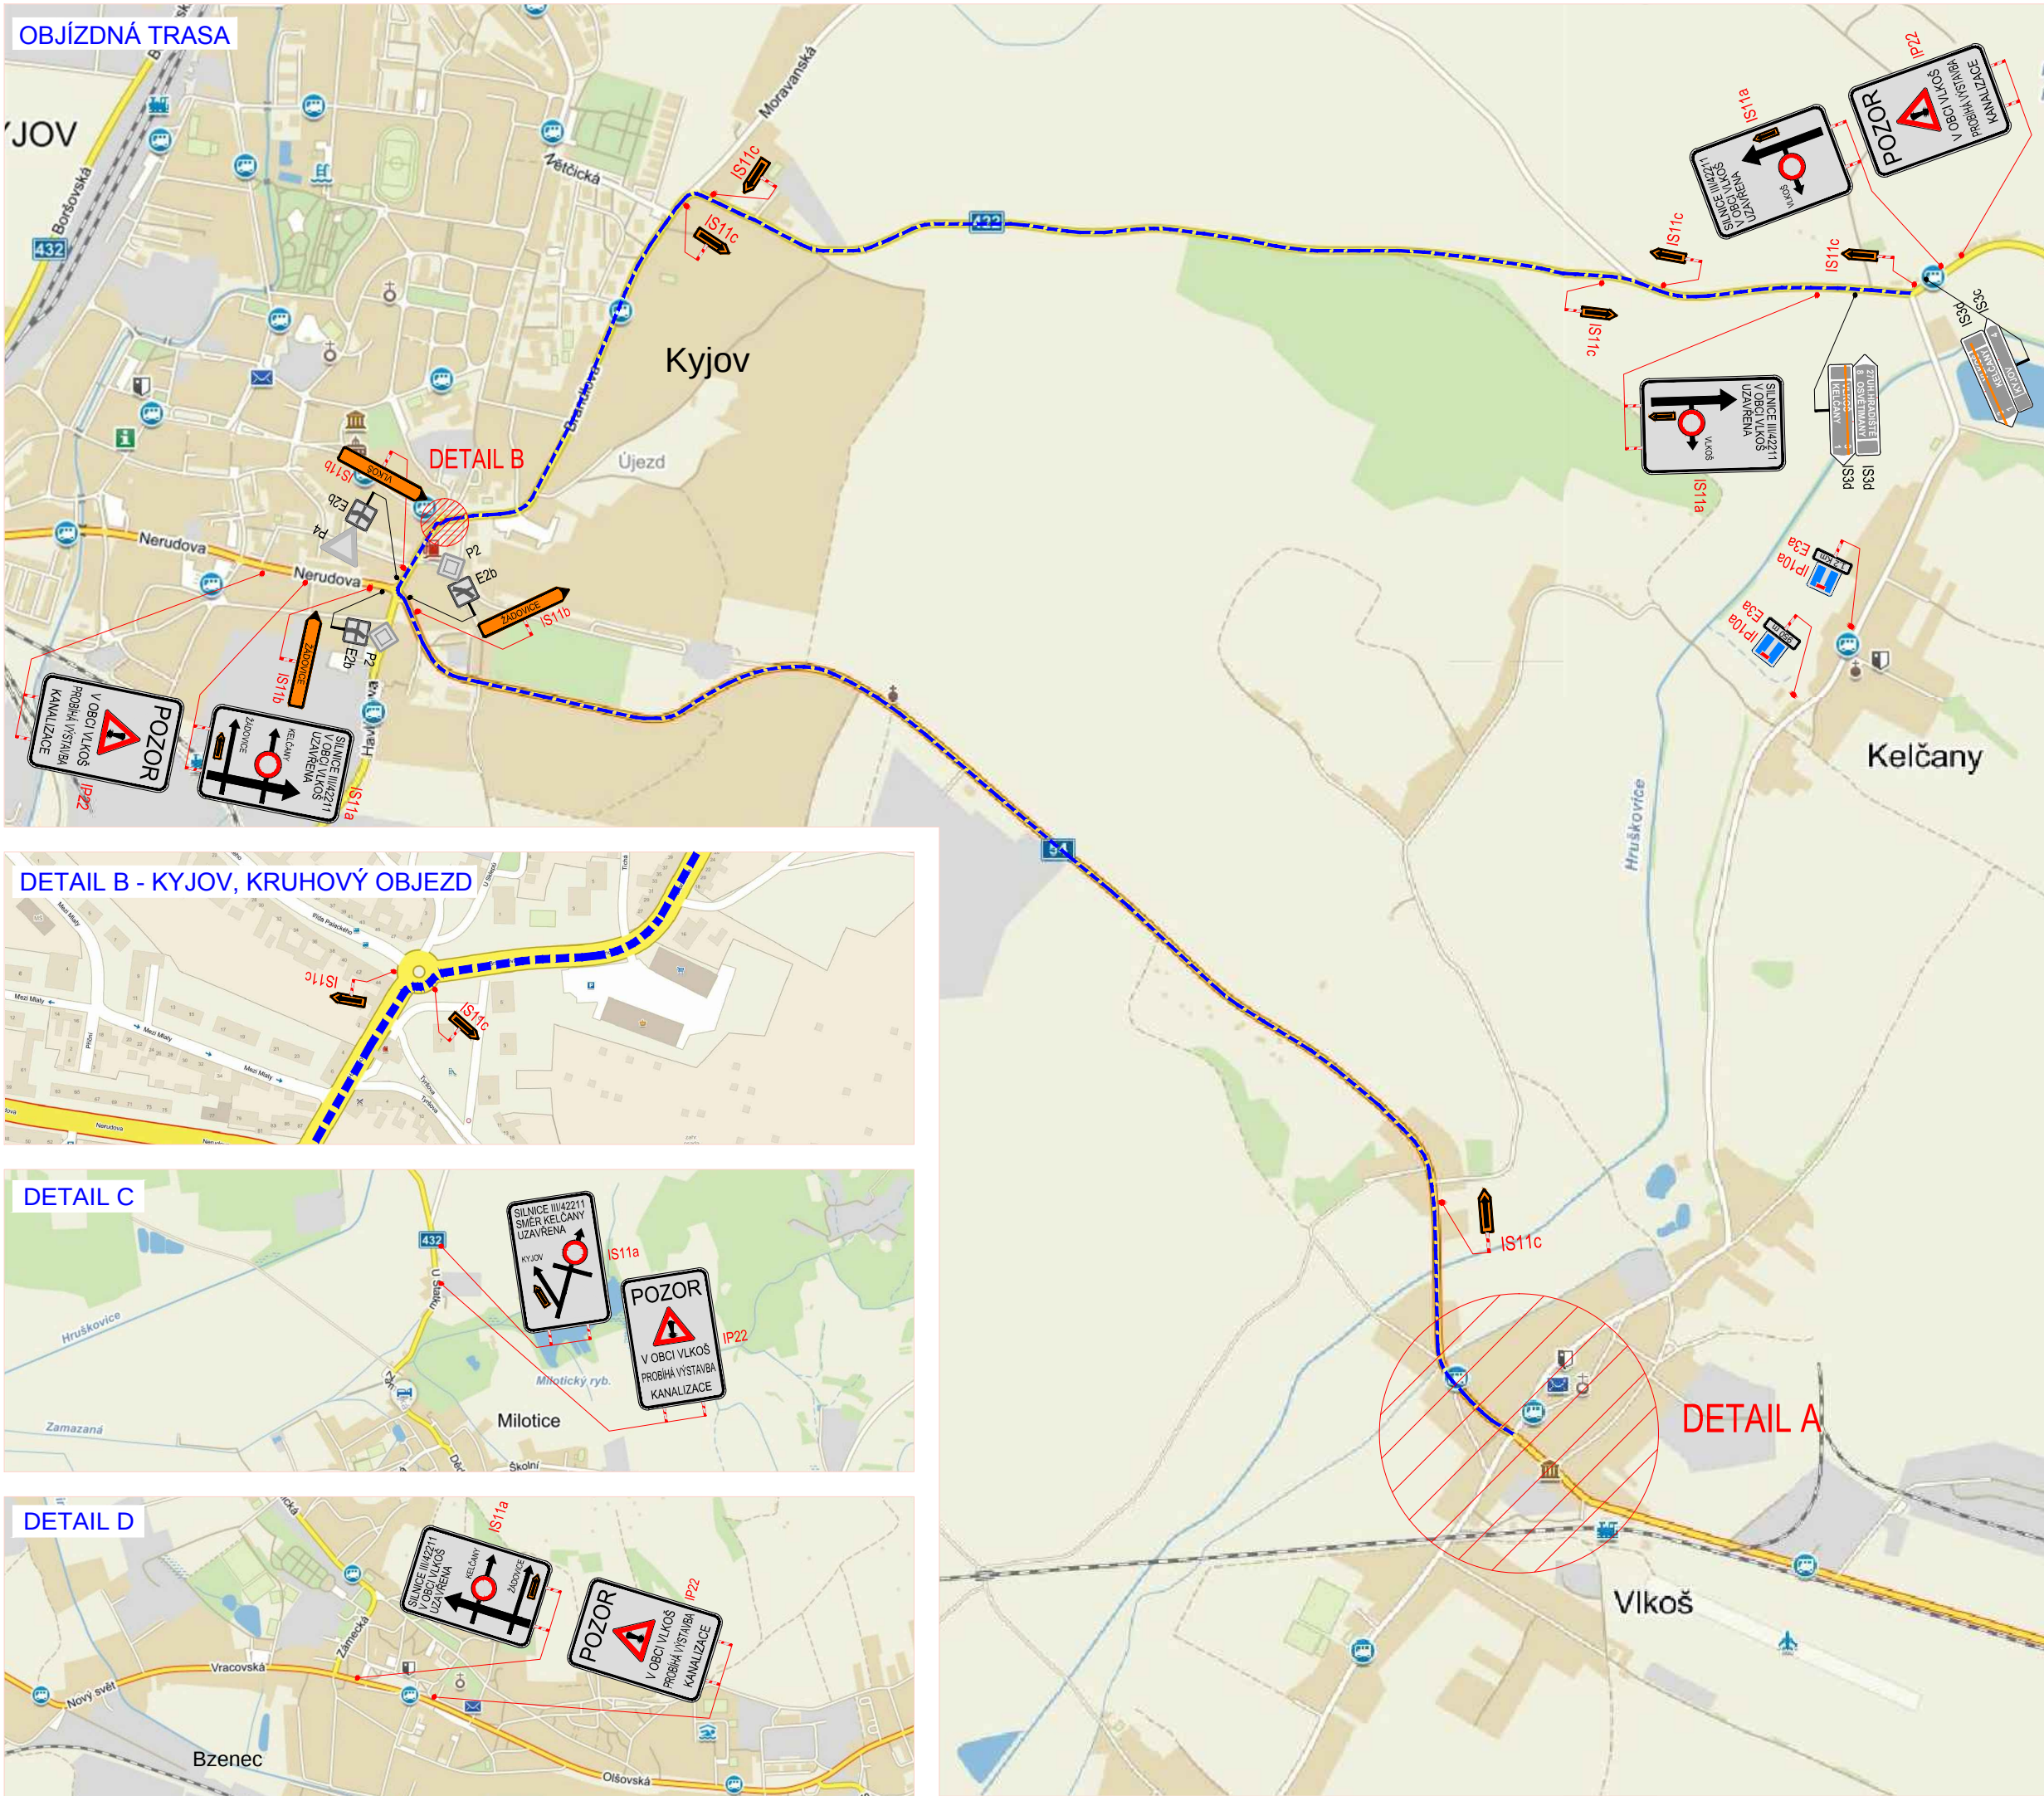


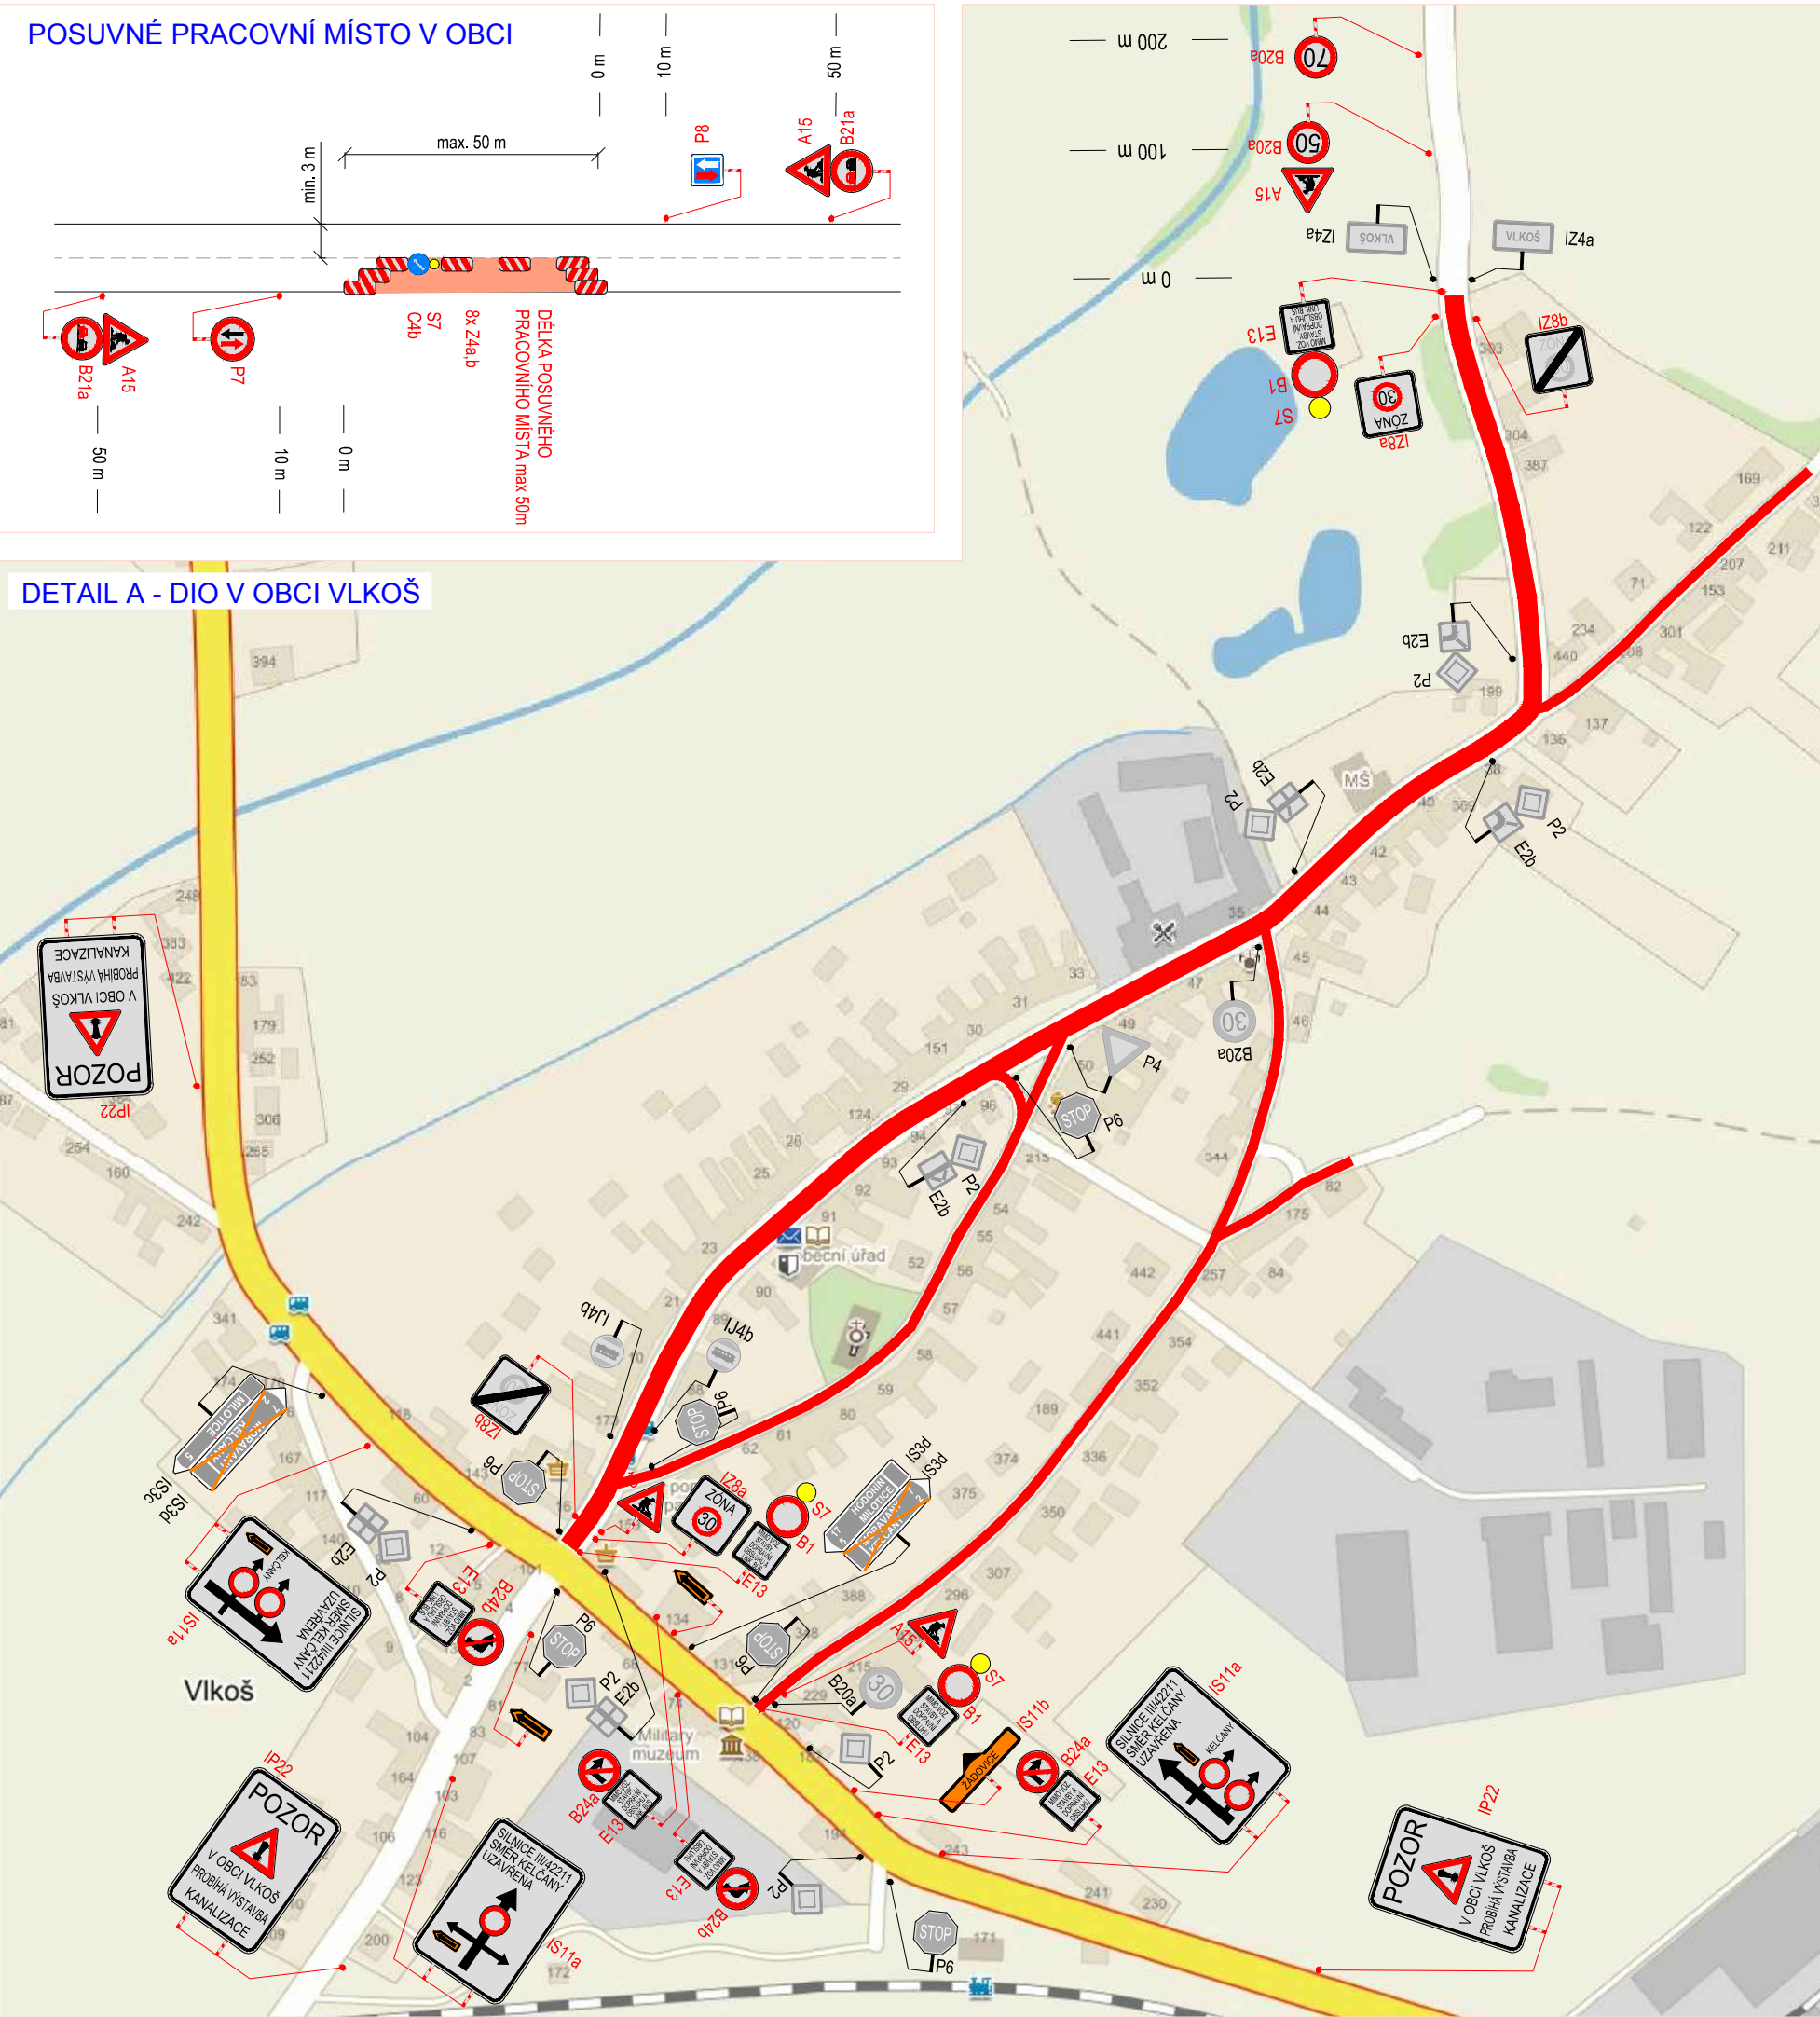

| PLATNOST DOKUMENTACE                                                                                          |                                                                           |                                                                           |
|---|---------------------------------------------------------------------------|---------------------------------------------------------------------------|
| POLICIE ČESKÉ REPUBLIKY - KŘP JMK                                                                             |                                                                           |                                                                           |
| SOUHLASÍME S PDZ, ZUK, UZAVÍRKOU A OBJÍZDNOU TRASOU. PLATNOST TOHOTO VYJÁDRĚNÍ JE 1 ROK.<br>V ..... dne ..... | SOUHLASÍME S PDZ, ZUK, UZAVÍRKOU A OBJÍZDNOU TRASOU.<br>V ..... dne ..... | SOUHLASÍME S PDZ, ZUK, UZAVÍRKOU A OBJÍZDNOU TRASOU.<br>V ..... dne ..... |
| SOUHLASÍME S PDZ, ZUK, UZAVÍRKOU A OBJÍZDNOU TRASOU.<br>V ..... dne .....                                     | SOUHLASÍME S PDZ, ZUK, UZAVÍRKOU A OBJÍZDNOU TRASOU.<br>V ..... dne ..... | SOUHLASÍME S PDZ, ZUK, UZAVÍRKOU A OBJÍZDNOU TRASOU.<br>V ..... dne ..... |

SITUACE ŠIRŠÍCH VZTAHŮ

LEGENDA

- TRVALÉ SVISLÉ DOPRAVNÍ ZNAČENÍ
- DOČASNÉ ZNEPLATNĚNÉ TRVALÉ DOPRAVNÍ ZNAČENÍ
- NAVRŽENÉ PŘECHODNÉ DOPRAVNÍ ZNAČENÍ
- UZAVŘENÝ ÚSEK
- OBJÍZDNÁ TRASA

|                        |                                                                   |                                                             |
|------------------------|-------------------------------------------------------------------|-------------------------------------------------------------|
| ZODPOVĚDNÝ PROJEKTANT: | Jakub Humplík                                                     |                                                             |
| VYPRACOVAL:            | Bc. Daneš Pulec                                                   |                                                             |
| KONTROLOVAL:           | Jakub Humplík                                                     |                                                             |
| NÁZEV STAVBY:          | Vlkoš - kanalizace - stavební část<br>OBEC VLKOŠ - SIL. III/42211 | ČÍSLO ZAKÁZKY: 308/2016<br>DATUM: 6.1.2017<br>FORMÁT: 3x A4 |
| OBSAH:                 | Situace dopravně-inženýrských opatření                            | MĚŘITKO: -<br>ŮČEL: RDS                                     |

GEFAB

GEFAB CS spol. s r.o.  
Švédská 5, 620 00 Brno  
http://www.gefab.cz

ČÍSLO PŘÍLOHY: 1

SOUPRAVA: