


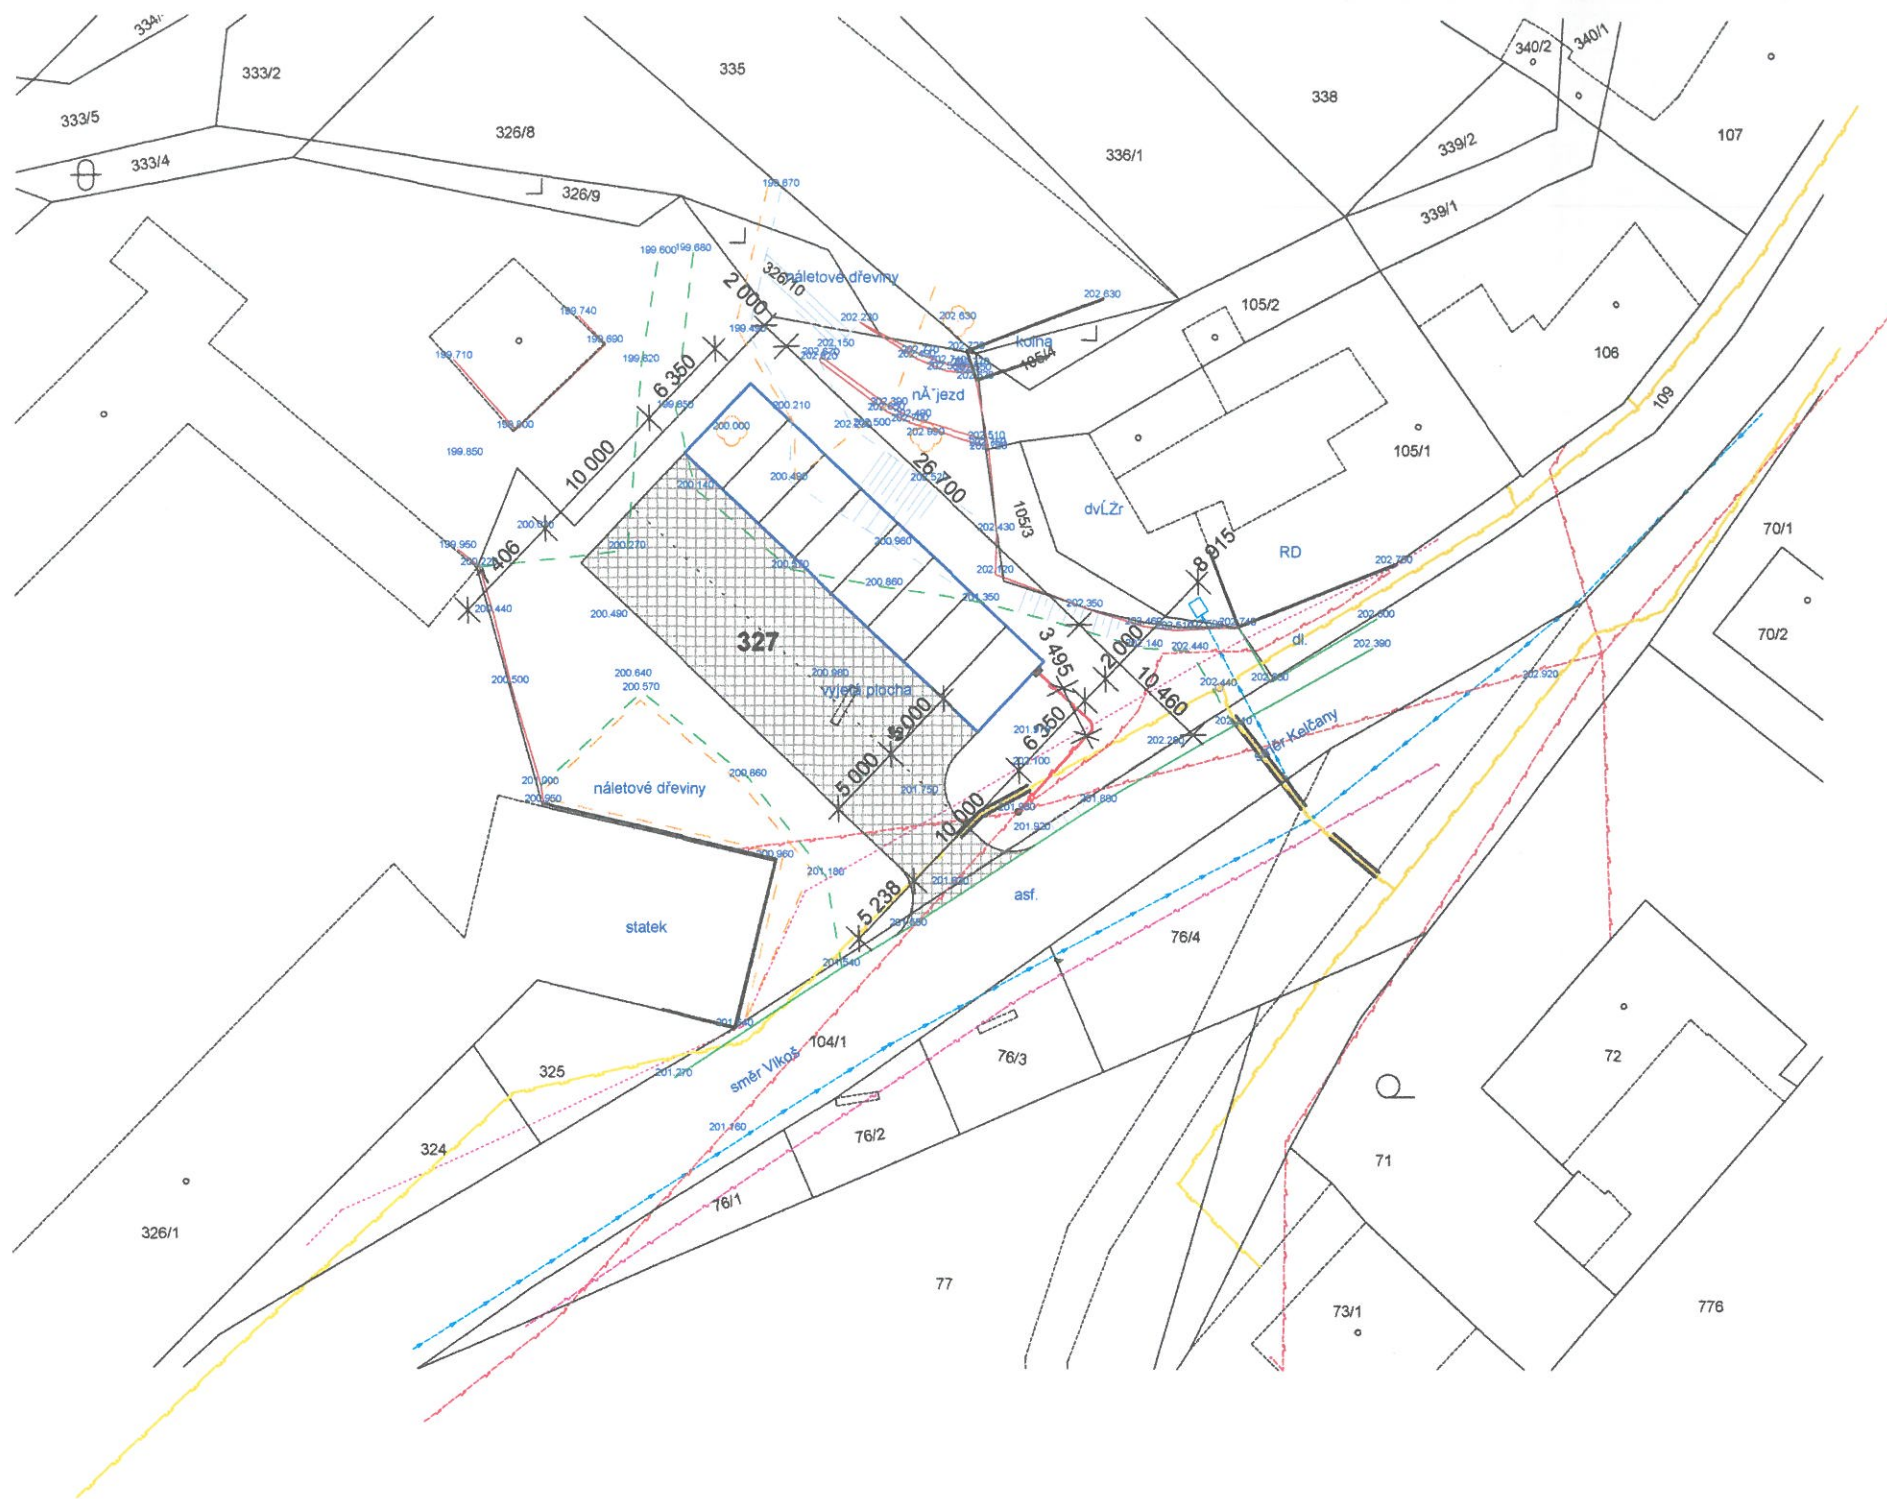


Legenda

- Řešený objekt
- Zpevněné plochy

Legenda sítí

- Vodovod
- Sdělovací kabel
- Sdělovací kabel
- Elektřina
- Přípojka NN - řešeno samostatnou projektovou dokumentací

Zastavěná plocha garáží - 170 m²
Výška objektu cca 3,9 m
Obestavěný prostor - 680 m³
Zpevněné plochy - 308 m²

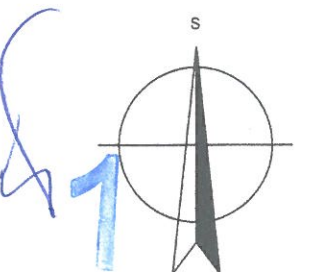

±0,000 = 201,08 m.n.n

Dokumentace k územnímu a stavebnímu řízení

Vypracoval a kreslil:		Zodp. projektant:		Ing. Robin Zelinka <i>Projektová činnost ve výstavbě</i> Skalka 2, 696 48 IČ: 87328488 tel. 605 18 48 54 www.projekt11.cz	
Ing. Robin Zelinka		ING. M. ČECH			
Stavební úřad:	Kyjov	Místo stavby:	Kelčany		
Objednatel: Obec Kelčany, Kelčany 3, 696 49					
Akce: Řadové garáže na pozemku 327 k. ú. Kelčany				Čís. zakázky:	12-04-17/Z
Objekt: Garáže				Stupeň dok.:	DUŘ+DSŘ
Obsah: Celkový situační výkres				Datum:	IV/2017
Koordinační situační výkres				Formát:	2xA4
				Měřítko:	Výkres č.:
				1 : 100	C2+C3