


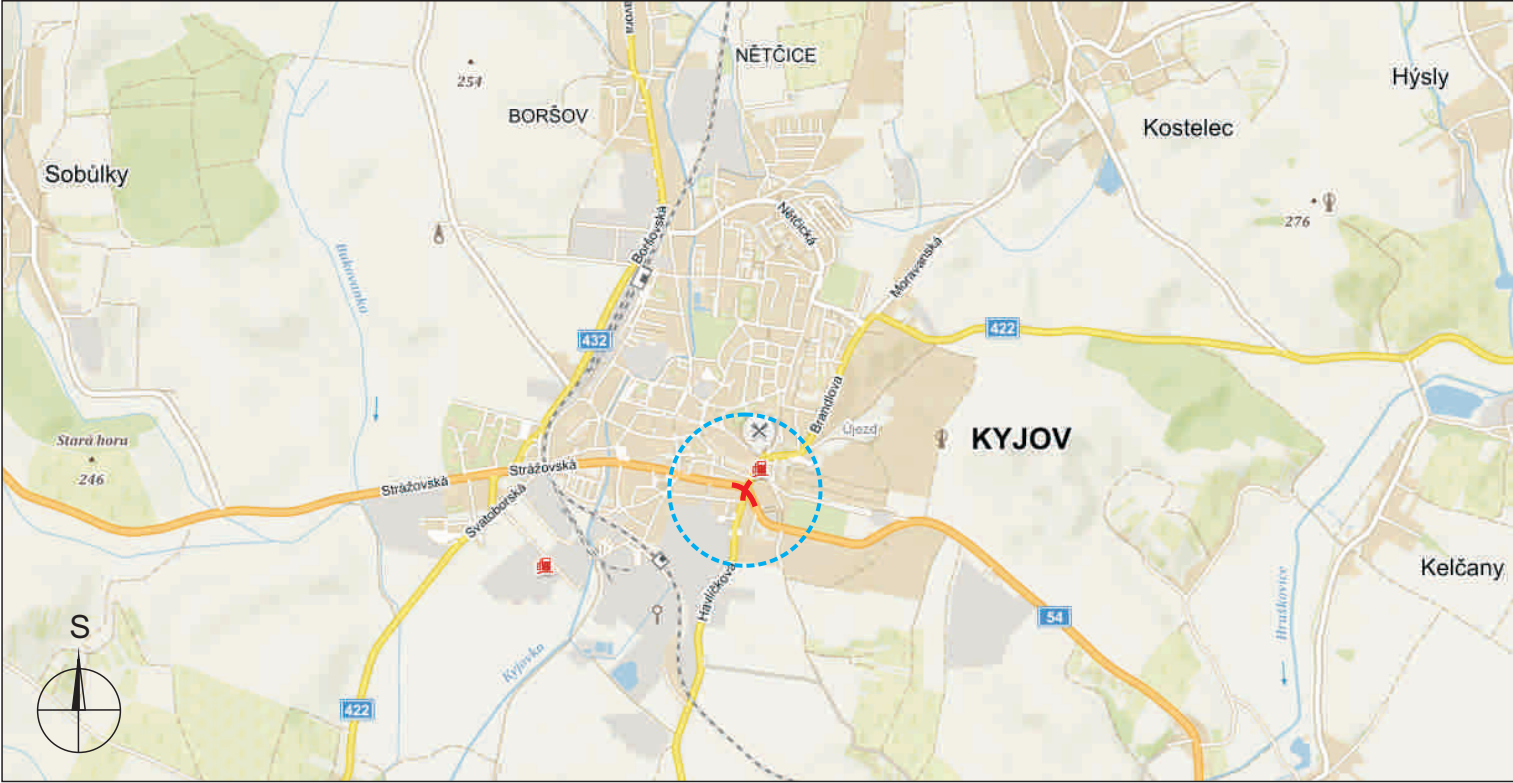


|                                                         |   |
|---------------------------------------------------------|---|
| POTVRZENÍ PLATNOSTI DOKUMENTACE:                        |   |
| POLICIE ČESKÉ REPUBLIKY - DOPRAVNÍ INSPEKTORÁT HODONÍN: | ŘEDITELSTVÍ SILNIC A DÁLNIC ČR, ZÁVOD BRNO:<br>Dne ....../....../2018                                         |
| MĚSTO KYJOV:<br>Dne ....../....../2018                  | SPRÁVA A ÚDRŽBA SILNIC JIHOMORAVSKÉHO KRAJE OBLAST JIH,<br>CESTMISTROVSTVÍ HODONÍN:<br>Dne ....../....../2018 |




- Svislé dopravní značení
- Vodorovné dopravní značení
- Provizorní dopravní značení
- Projektování dopravního značení

DOKA, s.r.o., provozovna: Na návsi 11/5, Holásky, 620 00 Brno, IČ: 63471752, DIČ: CZ63471752, e-mail: info@dokadz.cz, [www.dokadz.cz](http://www.dokadz.cz), **mob.: 603 881 905**
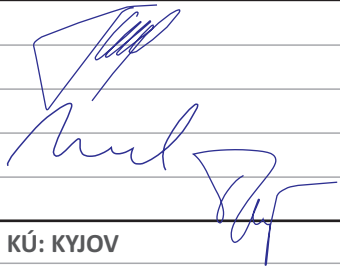
|                                                                               |                |                                                                                       |   |              |
|-------------------------------------------------------------------------------|----------------|---------------------------------------------------------------------------------------|---|--------------|
| VEDOUcí PROJEKTANT                                                            | Bc. Jakub LACH |  |  <div>DOKA, s.r.o.<br/>Na návsi 11/5, Holásky, 620 00, Brno<br/>IČ: 63471752, DIČ: CZ63471752<br/>e-mail: info@dokadz.cz<br/><a href="http://www.dokadz.cz">www.dokadz.cz</a> <b>mob.: 603 881 905</b></div> |              |
| ZODPOVĚDNÝ PROJEKTANT                                                         | Bc. Jakub LACH |                                                                                       |   |              |
| VYPRACOVAL                                                                    | Pavel NEVÍDAL  |                                                                                       |   |              |
| KRESLIL                                                                       | Pavel NEVÍDAL  |                                                                                       |   |              |
| KONTRLOVAL                                                                    | Aleš TESAŘ     |                                                                                       |   |              |
| KRAJ: JIHOMORAVSKÝ                                                            | OKRES: HODONÍN | KÚ: KYJOV                                                                             | DATUM   | 2/2018       |
| STAVBA:<br><br><b>I/54 KYJOV, KŘIŽOVATKA SE SILNICEMI<br/>II/422 A II/432</b> |                |                                                                                       | FORMÁT   | 6x A3        |
|                                                                               |                |                                                                                       | MĚŘÍTKO   | -----        |
|                                                                               |                |                                                                                       | ÚČEL   | RDS          |
|                                                                               |                |                                                                                       | ČÍS. ZAKÁZKY   | PDZ - 023    |
|                                                                               |                |                                                                                       | ARCHIVNÍ ČÍS.   | 2018 - 026   |
| NÁZEV VÝKRESU:<br><b>SITUACE PŘECHODNÉHO DOPRAVNÍHO ZNAČENÍ</b>               |                |                                                                                       | ČÍS. SOUPRAVY   | ČÍS. PŘÍLOHY |

SITUACE ŠIRŠÍCH VZTAHŮ

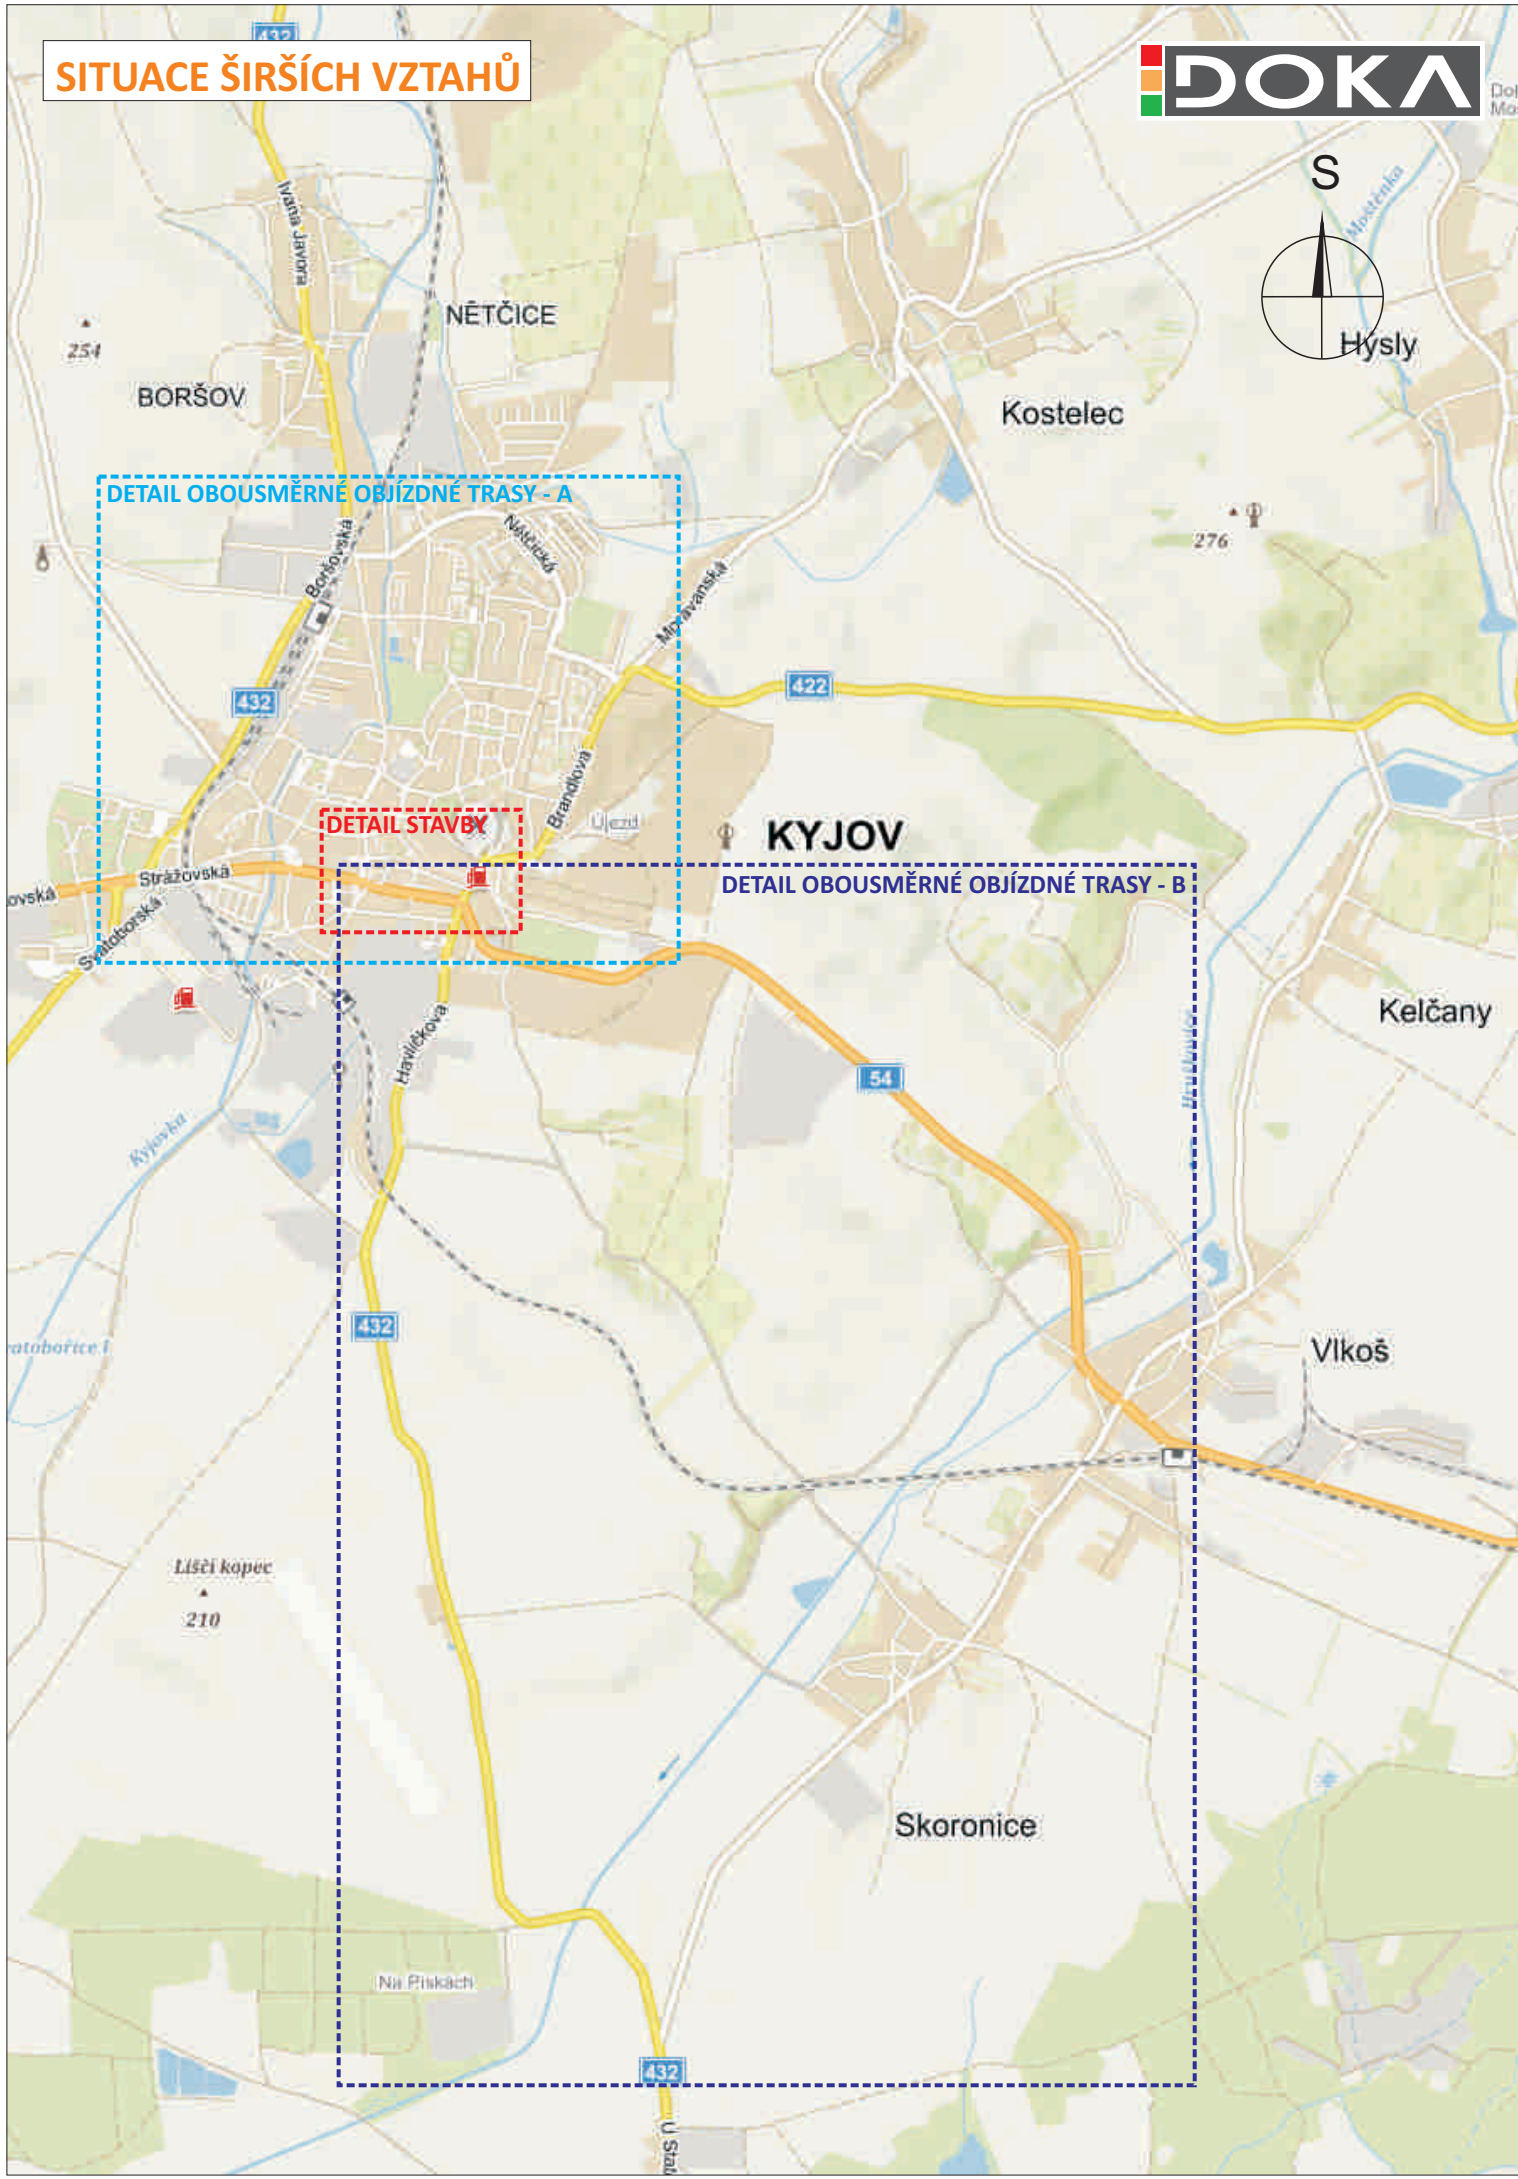


LEGENDA:

- TRVALÉ SVISLÉ DOPRAVNÍ ZNAČENÍ
- TRVALÉ SVISLÉ DOPRAVNÍ ZNAČENÍ DOČASNĚ ZNEPLATNĚNÉ ŠKRTNUTÍM
- PŘECHODNÉ SVISLÉ DOPRAVNÍ ZNAČENÍ
- PŘECHODNÉ VODOROVNÉ DOPRAVNÍ ZNAČENÍ
- PŘECHODNÉ DOPRAVNÍ ZNAČENÍ, KTERÉ JE JIŽ OBSAŽENO V DETAILU STAVBY
- ROZSAH ZÁBORU KOMUNIKACE (UZAVŘENÉ ÚSEKY KOMUNIKACE)
- OBOUSMĚRNÁ OBJÍZDNÁ TRASA PRO VEŠKEROU DOPRAVU VEDENA ULICEMI: (ul. Brandlova a Nětčická, dále po sil. II/432 ul. Boršovská a zpět)
- OBOUSMĚRNÁ OBJÍZDNÁ TRASA PRO VEŠKEROU DOPRAVU VEDENA SILNICEMI: (III/4255 přes obec Skoronice do obce Vlkost, dále po sil. I/54 do Kyjova a zpět)
- OBOUSMĚRNÁ OBJÍZDNÁ TRASA PRO LINKOVÉ AUTOBUSY VEDENA ULICEMI: (ul. třída Palackého, Jungmannova, Kollárova, Jiráskova a Vrchlického)


POZNÁMKA:

- DOPRAVNÍ ZNAČENÍ B28 BUDE OSAŽENO 7 DNÍ PŘED ZAHÁJENÍM UZAVÍRKY.

# OBOUSMĚRNÁ OBJÍZDNÁ TRASA - A

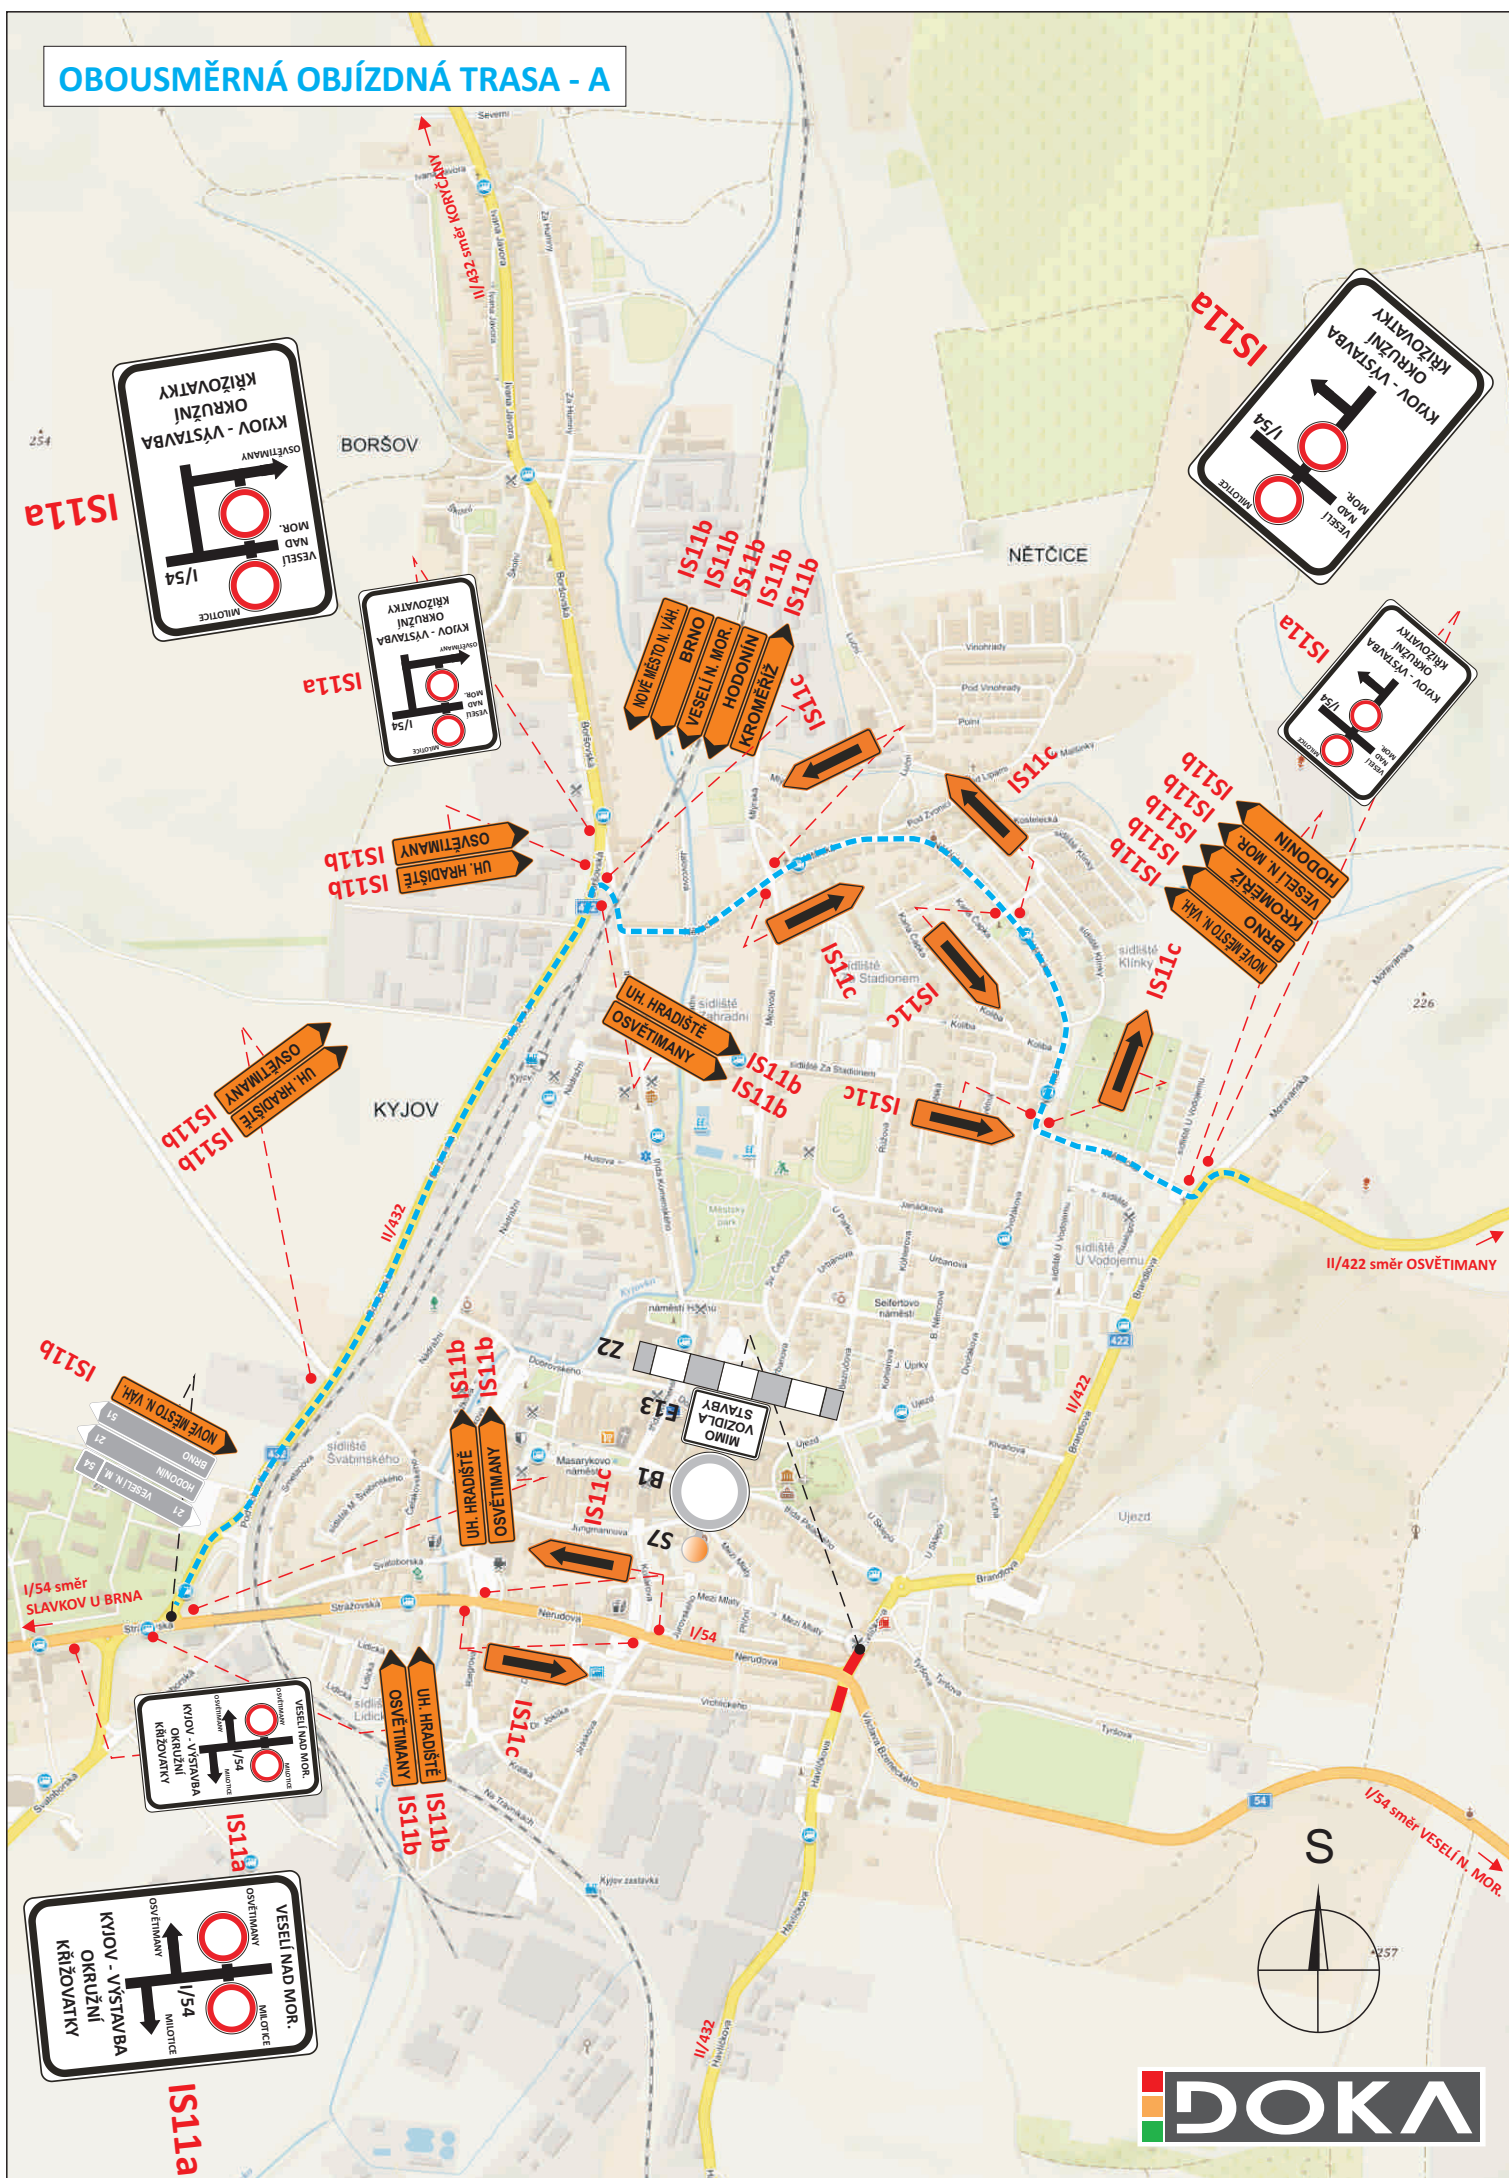

# OBOUSMĚRNÁ OBJÍZDNÁ TRASA - B

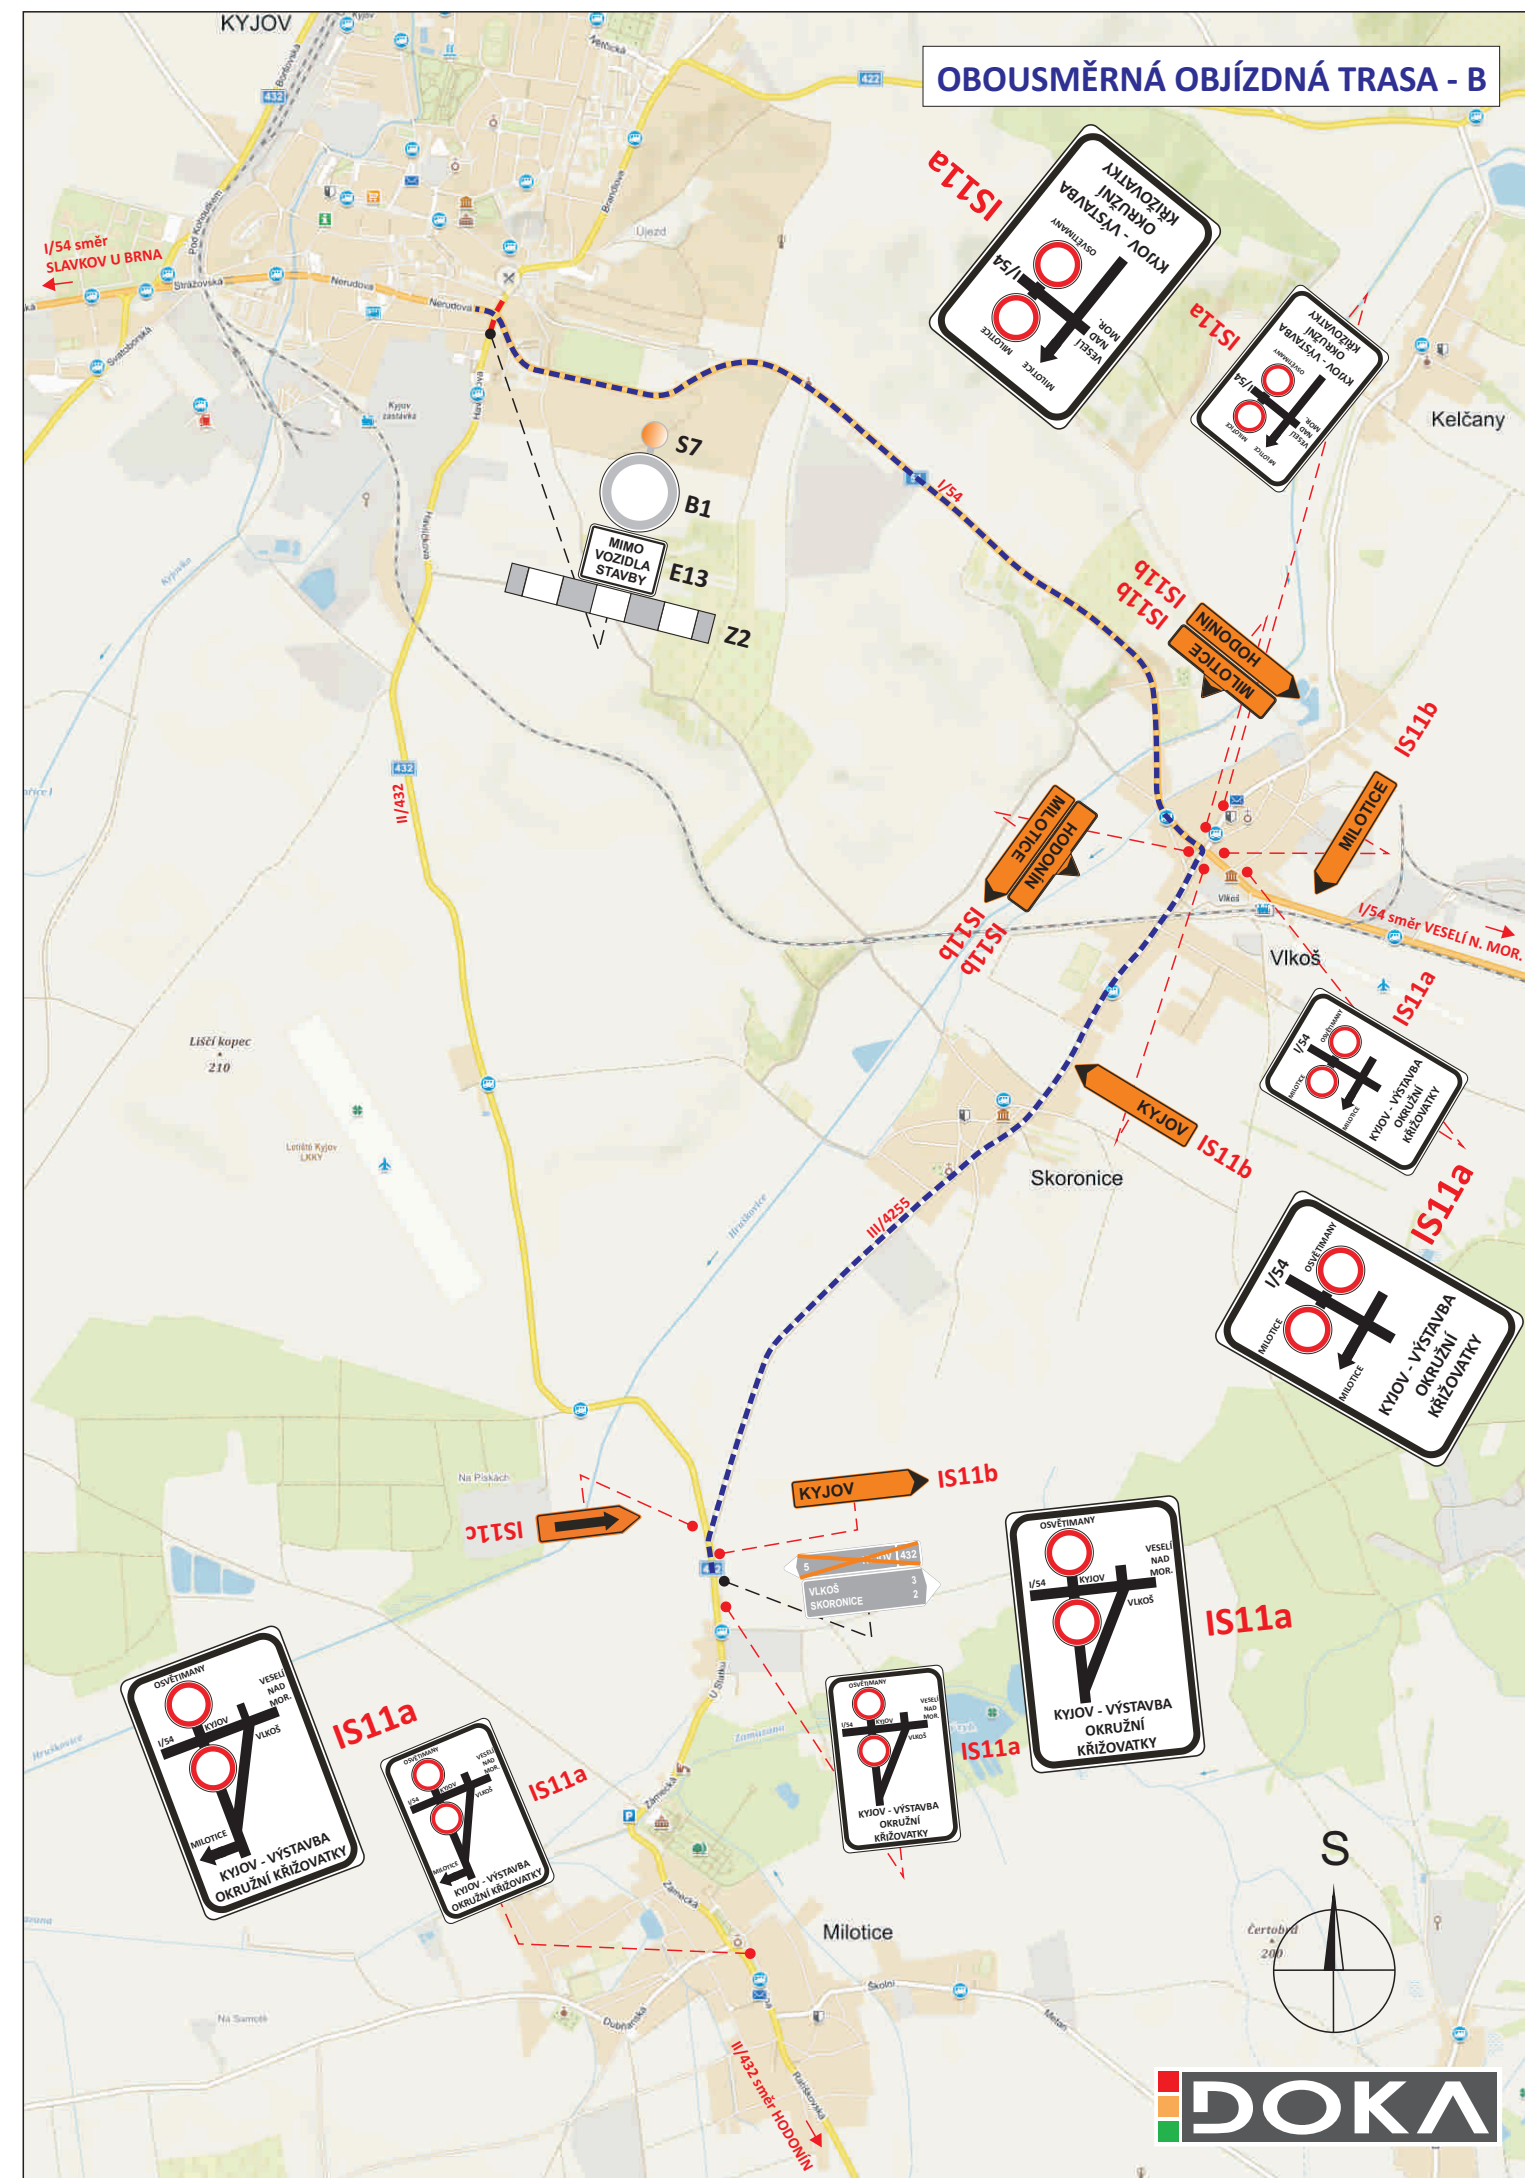

SITUACE PŘECHODNÉHO DOPRAVNÍHO ZNAČENÍ - DETAIL STAVBY - I. ETAPA

LEGENDA:

- V PŘÍPADĚ POTŘEBY USKUTEČNIT  
PRAVÉ ODBOČENÍ ZE SIL. I/54  
NA SIL. II/432 (UL. HAVLÍČKOVA)  
VE SMĚRU NA HODONÍN BUDE TOTO  
PŘECHODNÉ DOPRAVNÍ ZNAČENÍ  
DEMONTOVÁNO



- V PŘÍPADĚ POTŘEBY USKUTEČNIT  
LEVÉ, ODBOČENÍ ZE  
SIL. I/54 NA SIL. II/432 (UL. HAVLÍČKOVA)  
VE SMĚRU NA HODONÍN BUDE  
PŘECHODNÉ DOPRAVNÍ ZNAČENÍ  
C2a + E13 NAHAZENO ZA B24a + E13




POZNÁMKA: PŘECHODNÉ DOPRAVNÍ ZNAČENÍ  
A15+A10+S7 BUDE UMÍSTĚNO 50m PŘED  
STAVAJÍCÍM DOPRAVNÍM ZNAČENÍ B20a (70).

# SITUACE PŘECHODNÉHO DOPRAVNÍHO ZNAČENÍ - DETAIL STAVBY - II. ETAPA




POZNÁMKA: PŘECHODNÉ DOPRAVNÍ ZNAČENÍ A15+A10+S7 BUDE UMÍSTĚNO 50m PŘED STAVAJÍCÍM DOPRAVNÍM ZNAČENÍ B20a (70).

## MAPA ŠIRŠÍCH VZTAHŮ - OBJÍZDNÁ TRASA PŘES ŠROUBÁRNU

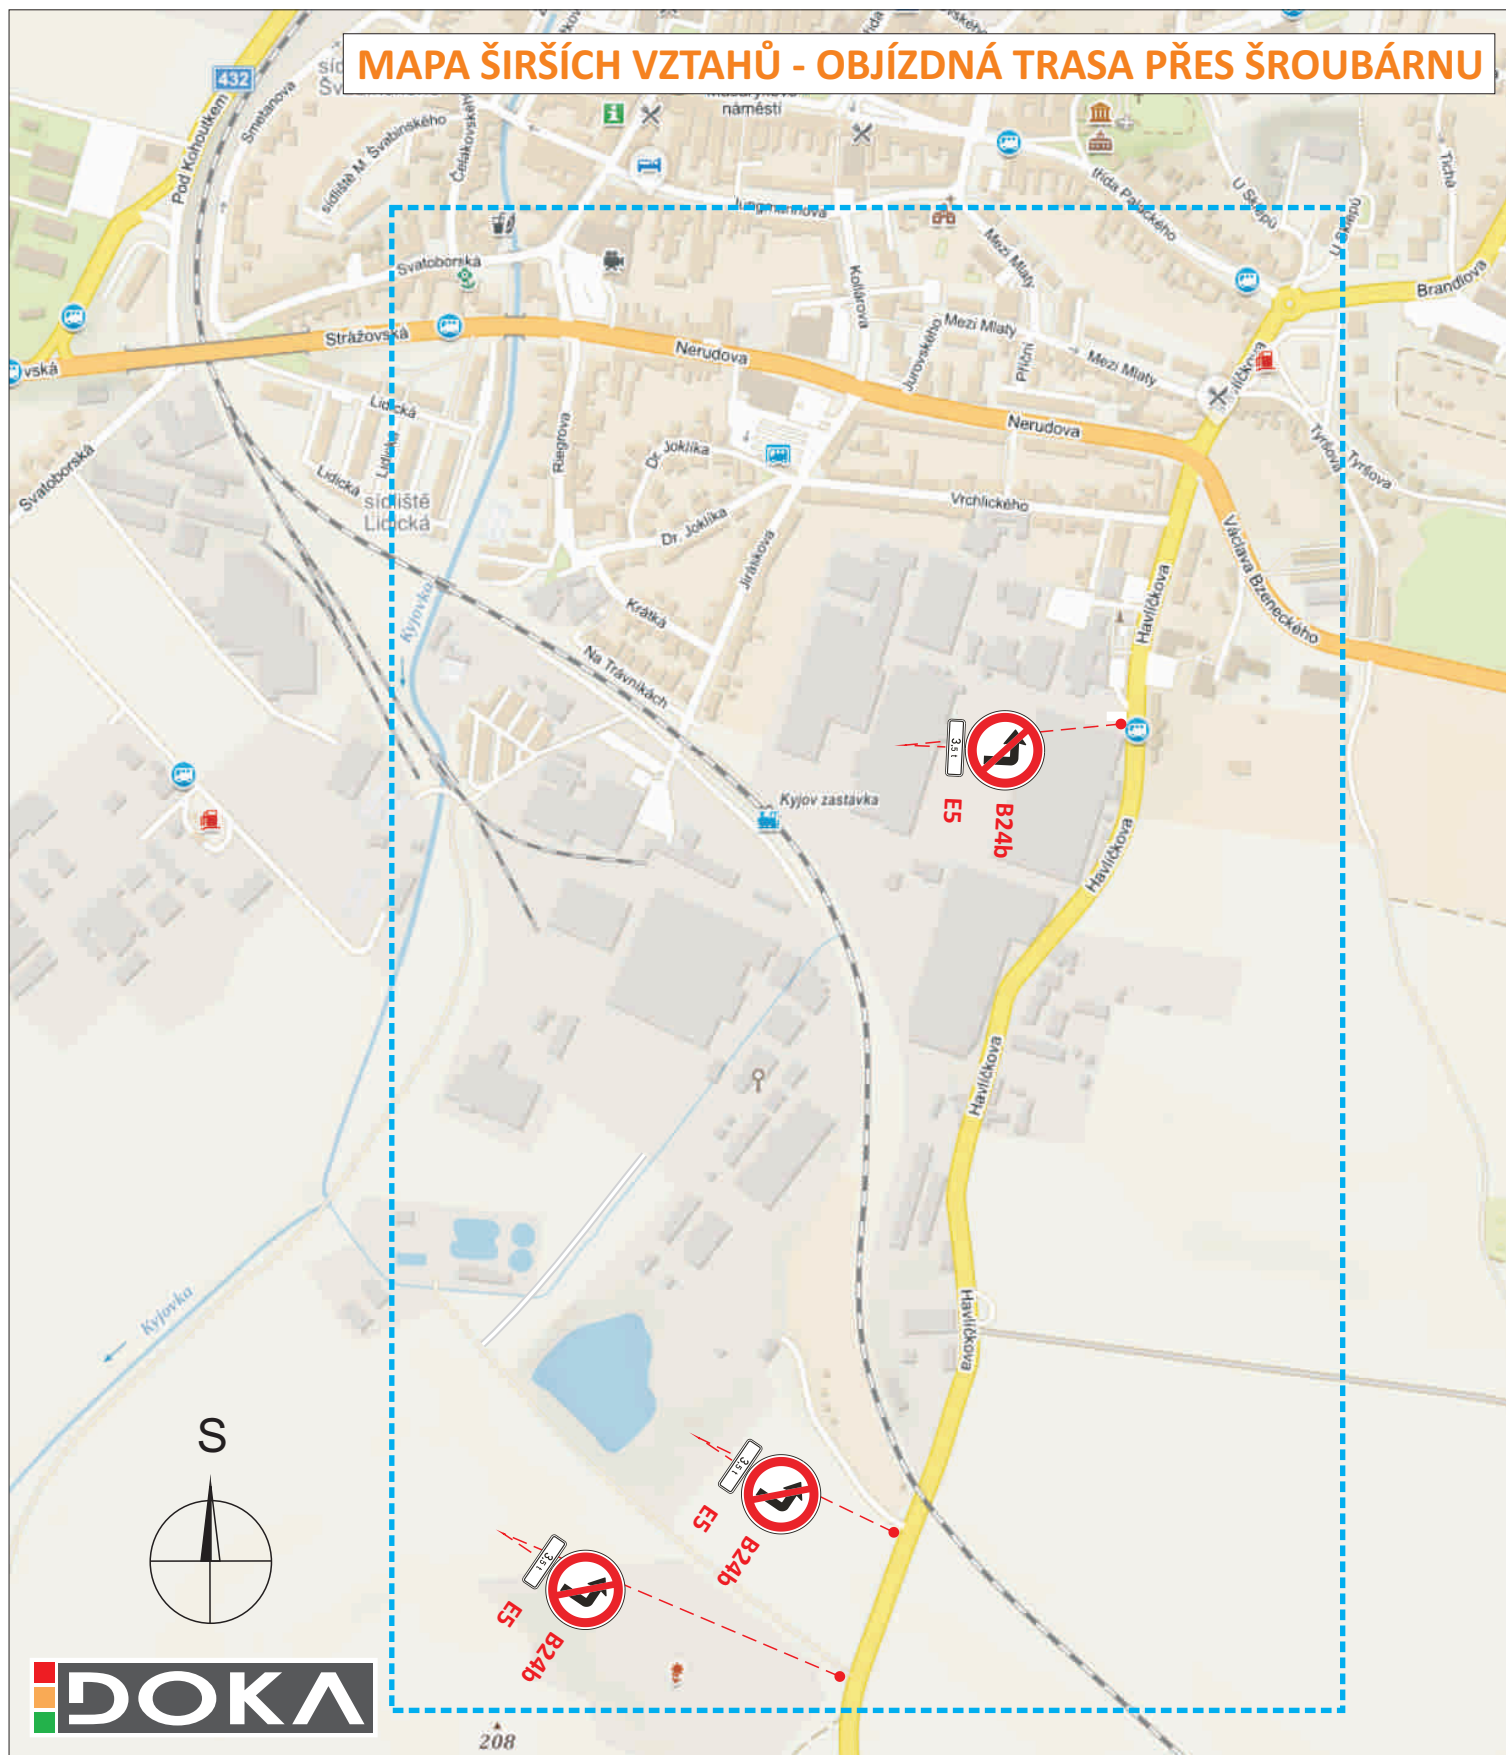

### LEGENDA:

- PŘÍJEZD DO ŠROUBÁRNY (POUZE PRO NÁKLADNÍ VOZY - ZÁSOBOVÁNÍ FIREM V AREÁLU ŠROUBÁRNY)
- ODJEZD ZE ŠROUBÁRNY (POUZE PRO NÁKLADNÍ VOZY - ZÁSOBOVÁNÍ FIREM V AREÁLU ŠROUBÁRNY)
- BRÁNY ŠROUBÁRNY (VRÁTNICE)

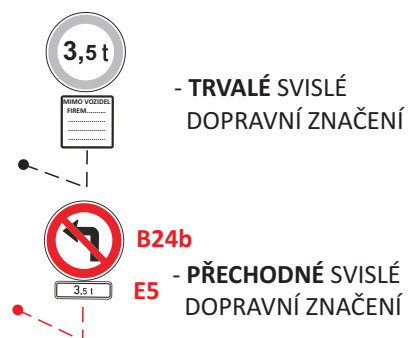

## KYJOV - OBJÍZDNÁ TRASA PŘES ŠROUBÁRNU

