
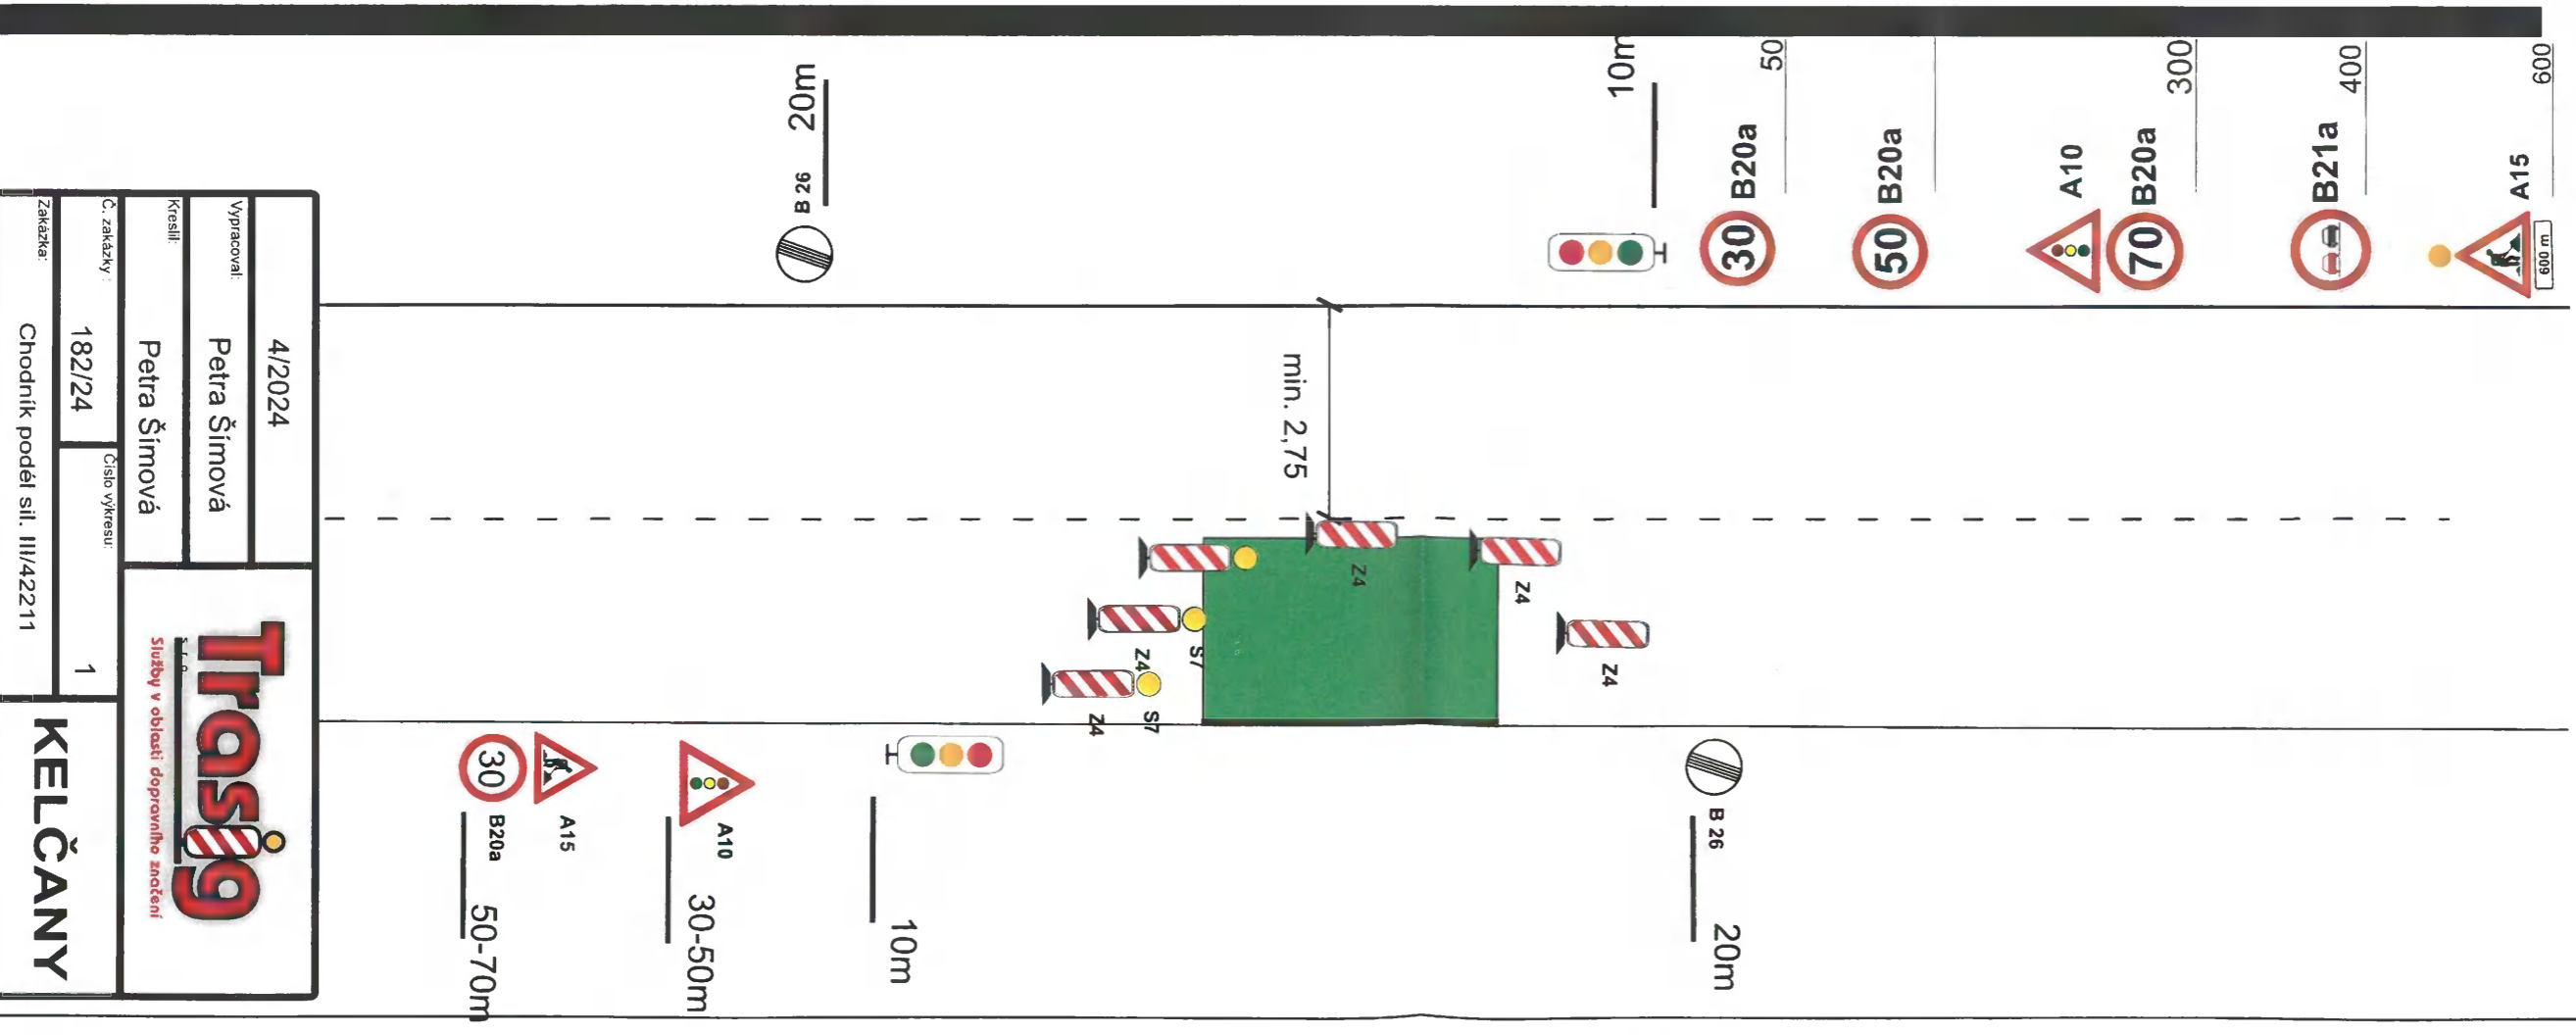



# VZOROVÝ LIST PRACOVNÍCH MÍST

Pracovní místo do 50m

Pracovní místo  
v nepřehledném místě

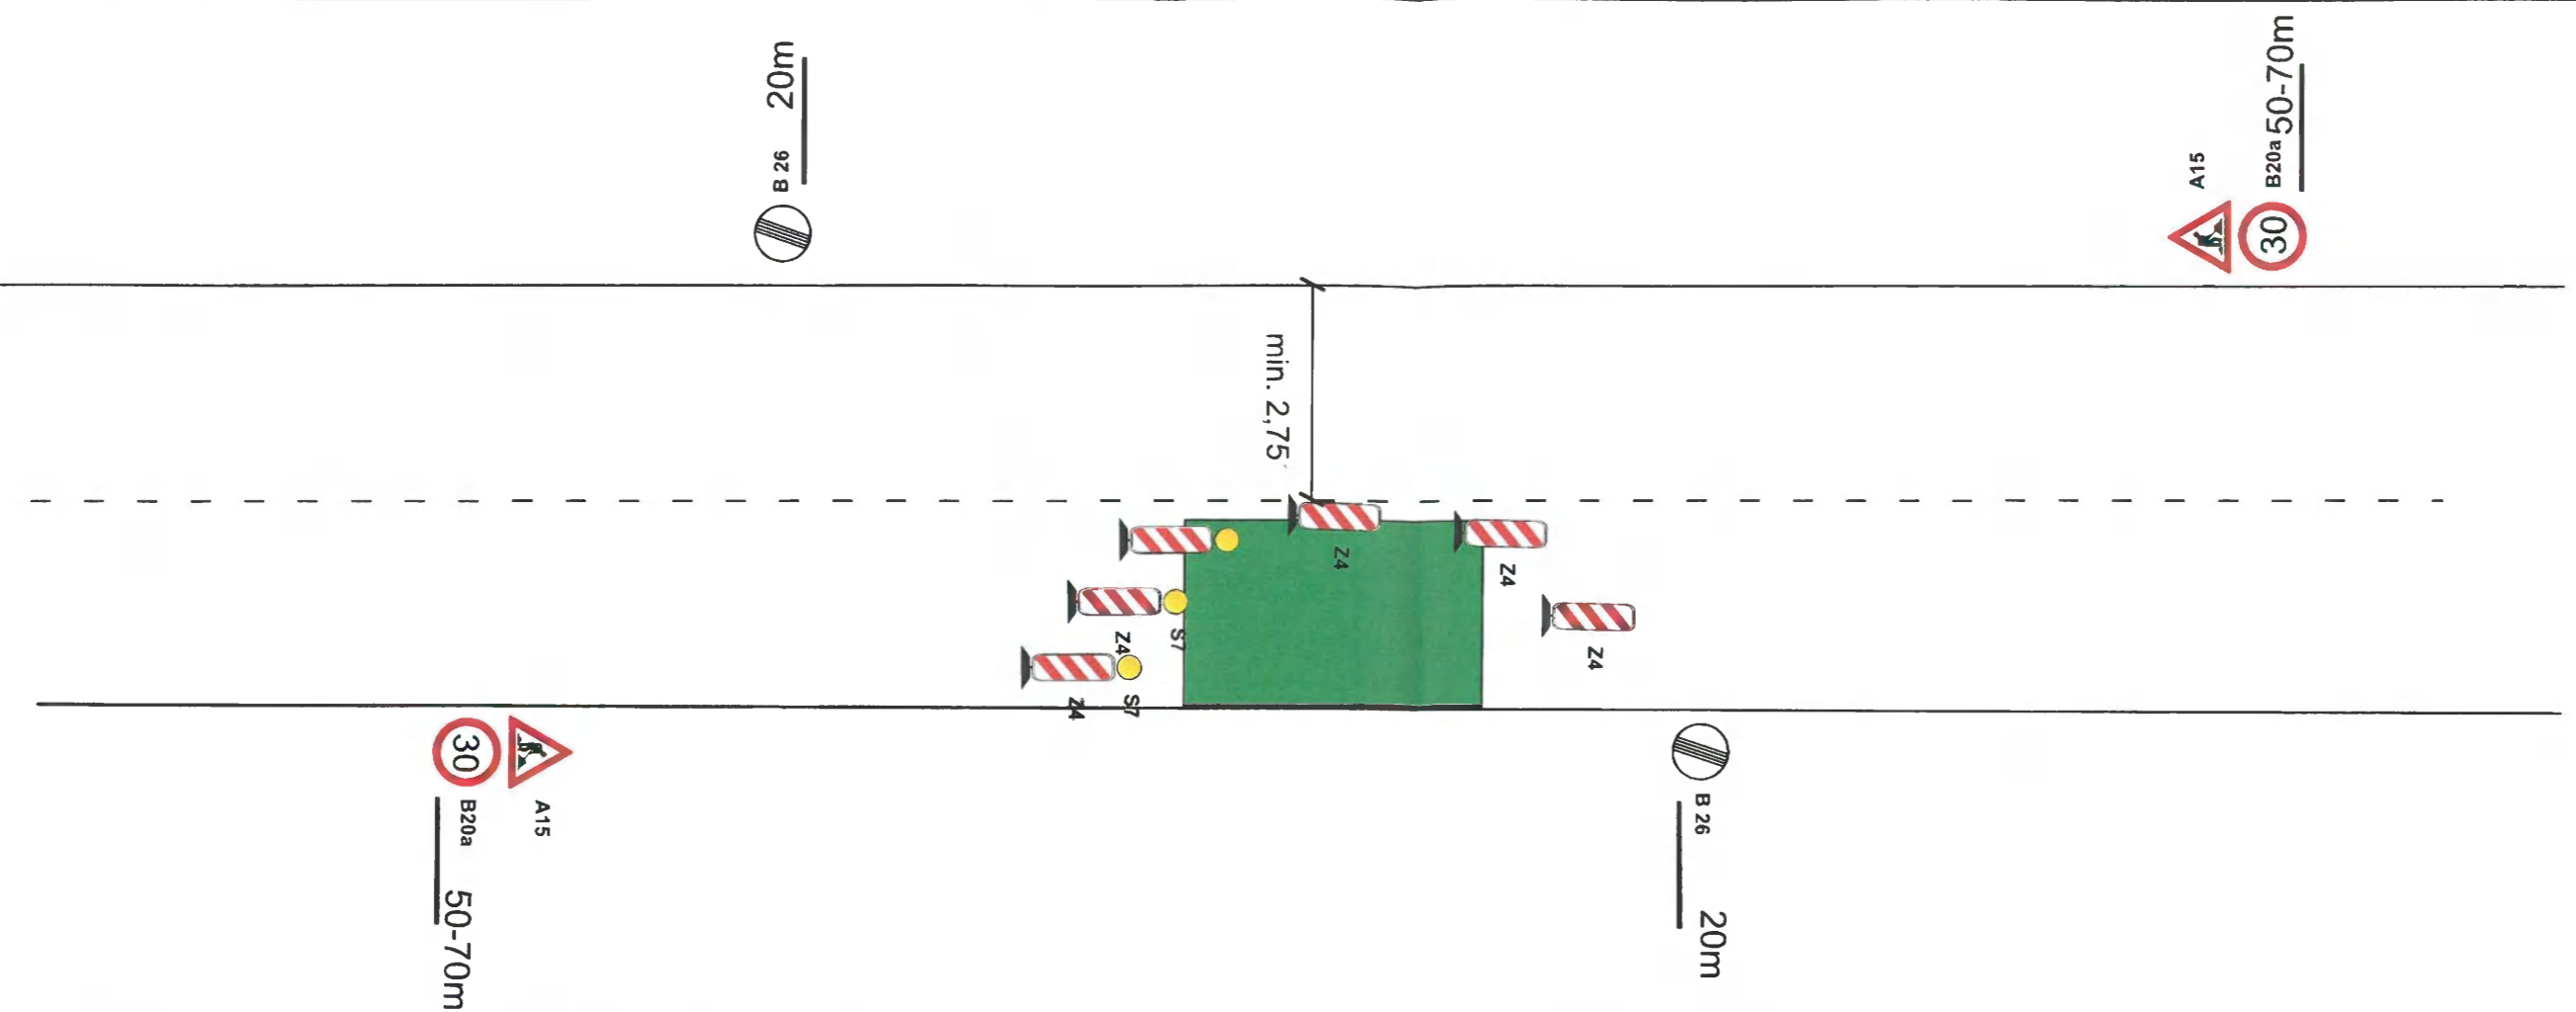

Vypracoval:	4/2024	 Střed v oblasti dopravního znečištění	1	KELČANY
Kreslil:	Petra Šimová			
C. zakázky:	182/24	Číslo výkresu:	1	
Zakázka:	Chodník podél sil. III/42211			