


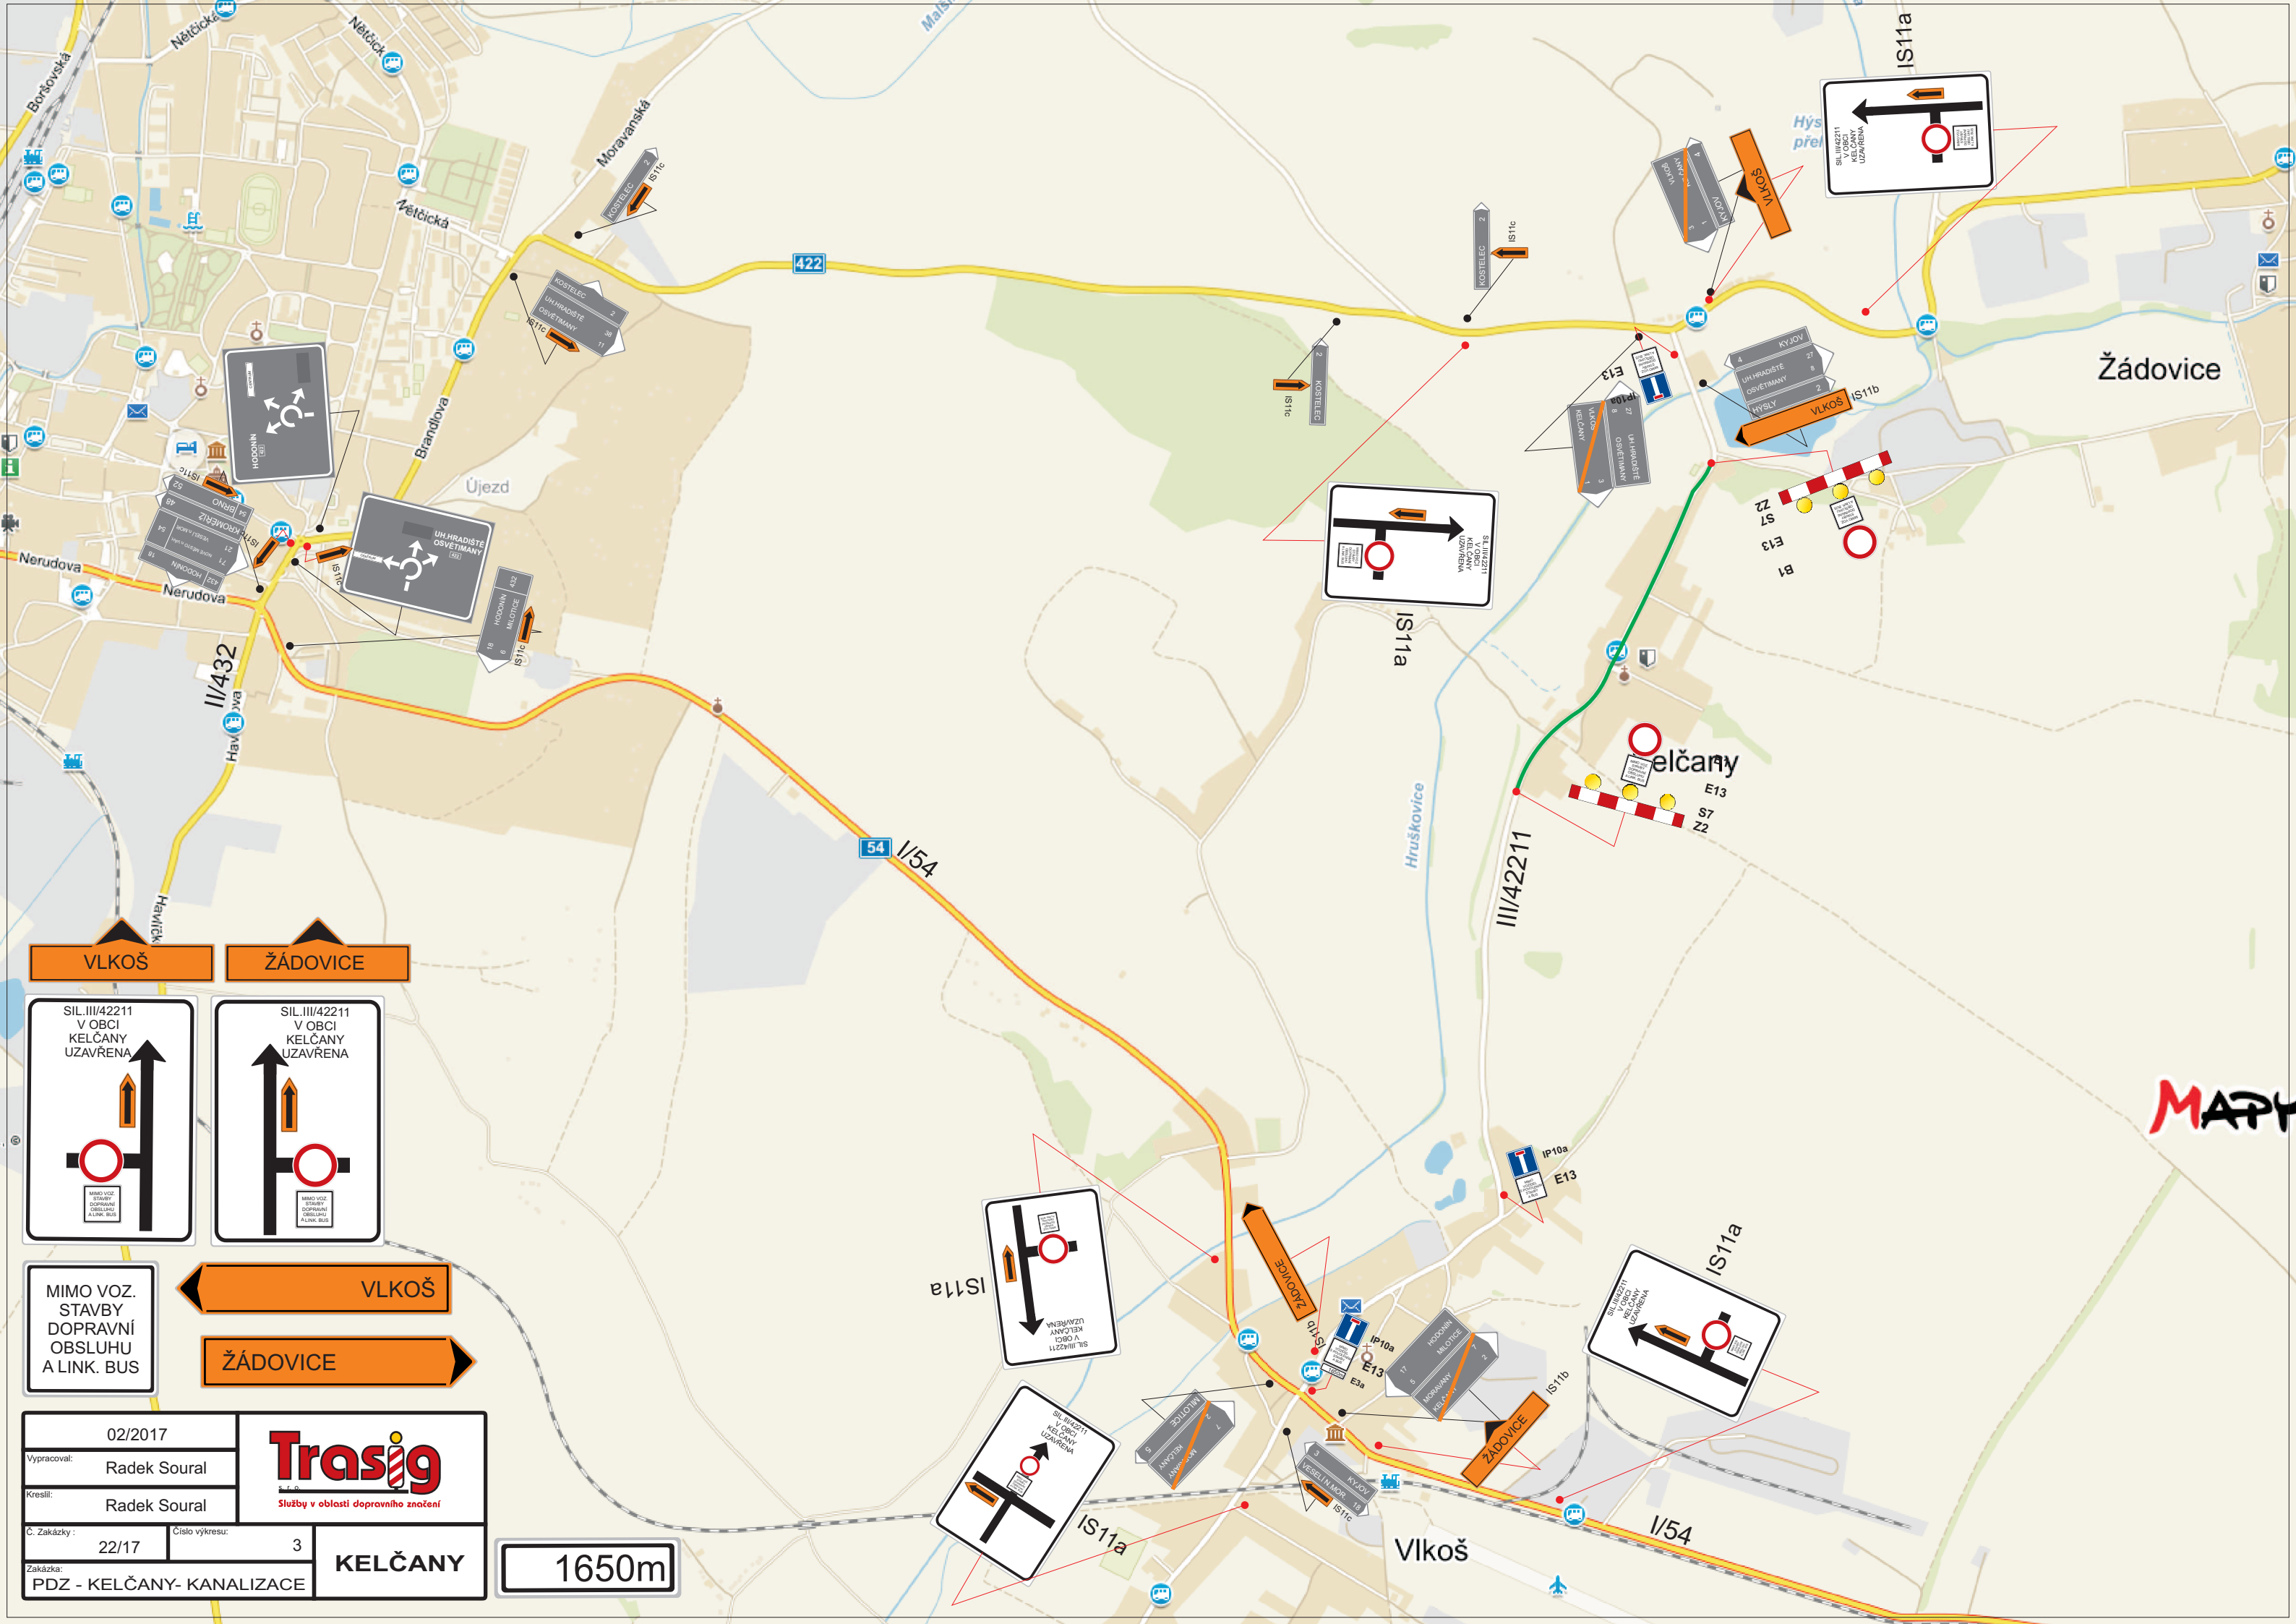

VLKOŠ ŽÁDOVICE

SIL.III/42211
V OBCI
KELČANY
UZAVŘENA

MIMO VOZ.
STAVBY
DOPRAVNÍ
OBSLUHU
A LINK. BUS

VLKOŠ ŽÁDOVICE

02/2017	
Vypracoval:	Radek Soural
Kreslil:	Radek Soural
Č. Zakázky :	22/17
Číslo výkresu:	3
Zakázka:	PDZ - KELČANY- KANALIZACE

Trasi9
SLUŽBY V OBLASTI DOPRAVNÍHO ZNAČENÍ

KELČANY

1650m