


| | | |
|---------------|---|--|
| 4/2024 | | Trasig Služby v oblasti dopravního značení |
| Vypracoval | Souralová Jana | |
| Kreslil | Souralová Jana | KOSTELEC |
| C. zakázky | 22/24 | |
| Číslo výkresu | 1 | |
| Zakázka | Přechodné dopravní značení v rámci stavby „Kostelec, obnova NN“ | |

MIMO VOZIDLA STAVBY A LINKOVÝ BUS
730m
1400m

Dle §77 odst. 2 zák. č. 361/2000 Sb. O provozu na pozemních komunikacích, souhlasím s návrhem DZ.
KRPB- /ČJ-2024-060606
Dne:
Termín: 11.6. - 12.6.2024
Souhlasíme s uzavírkou a ZUK

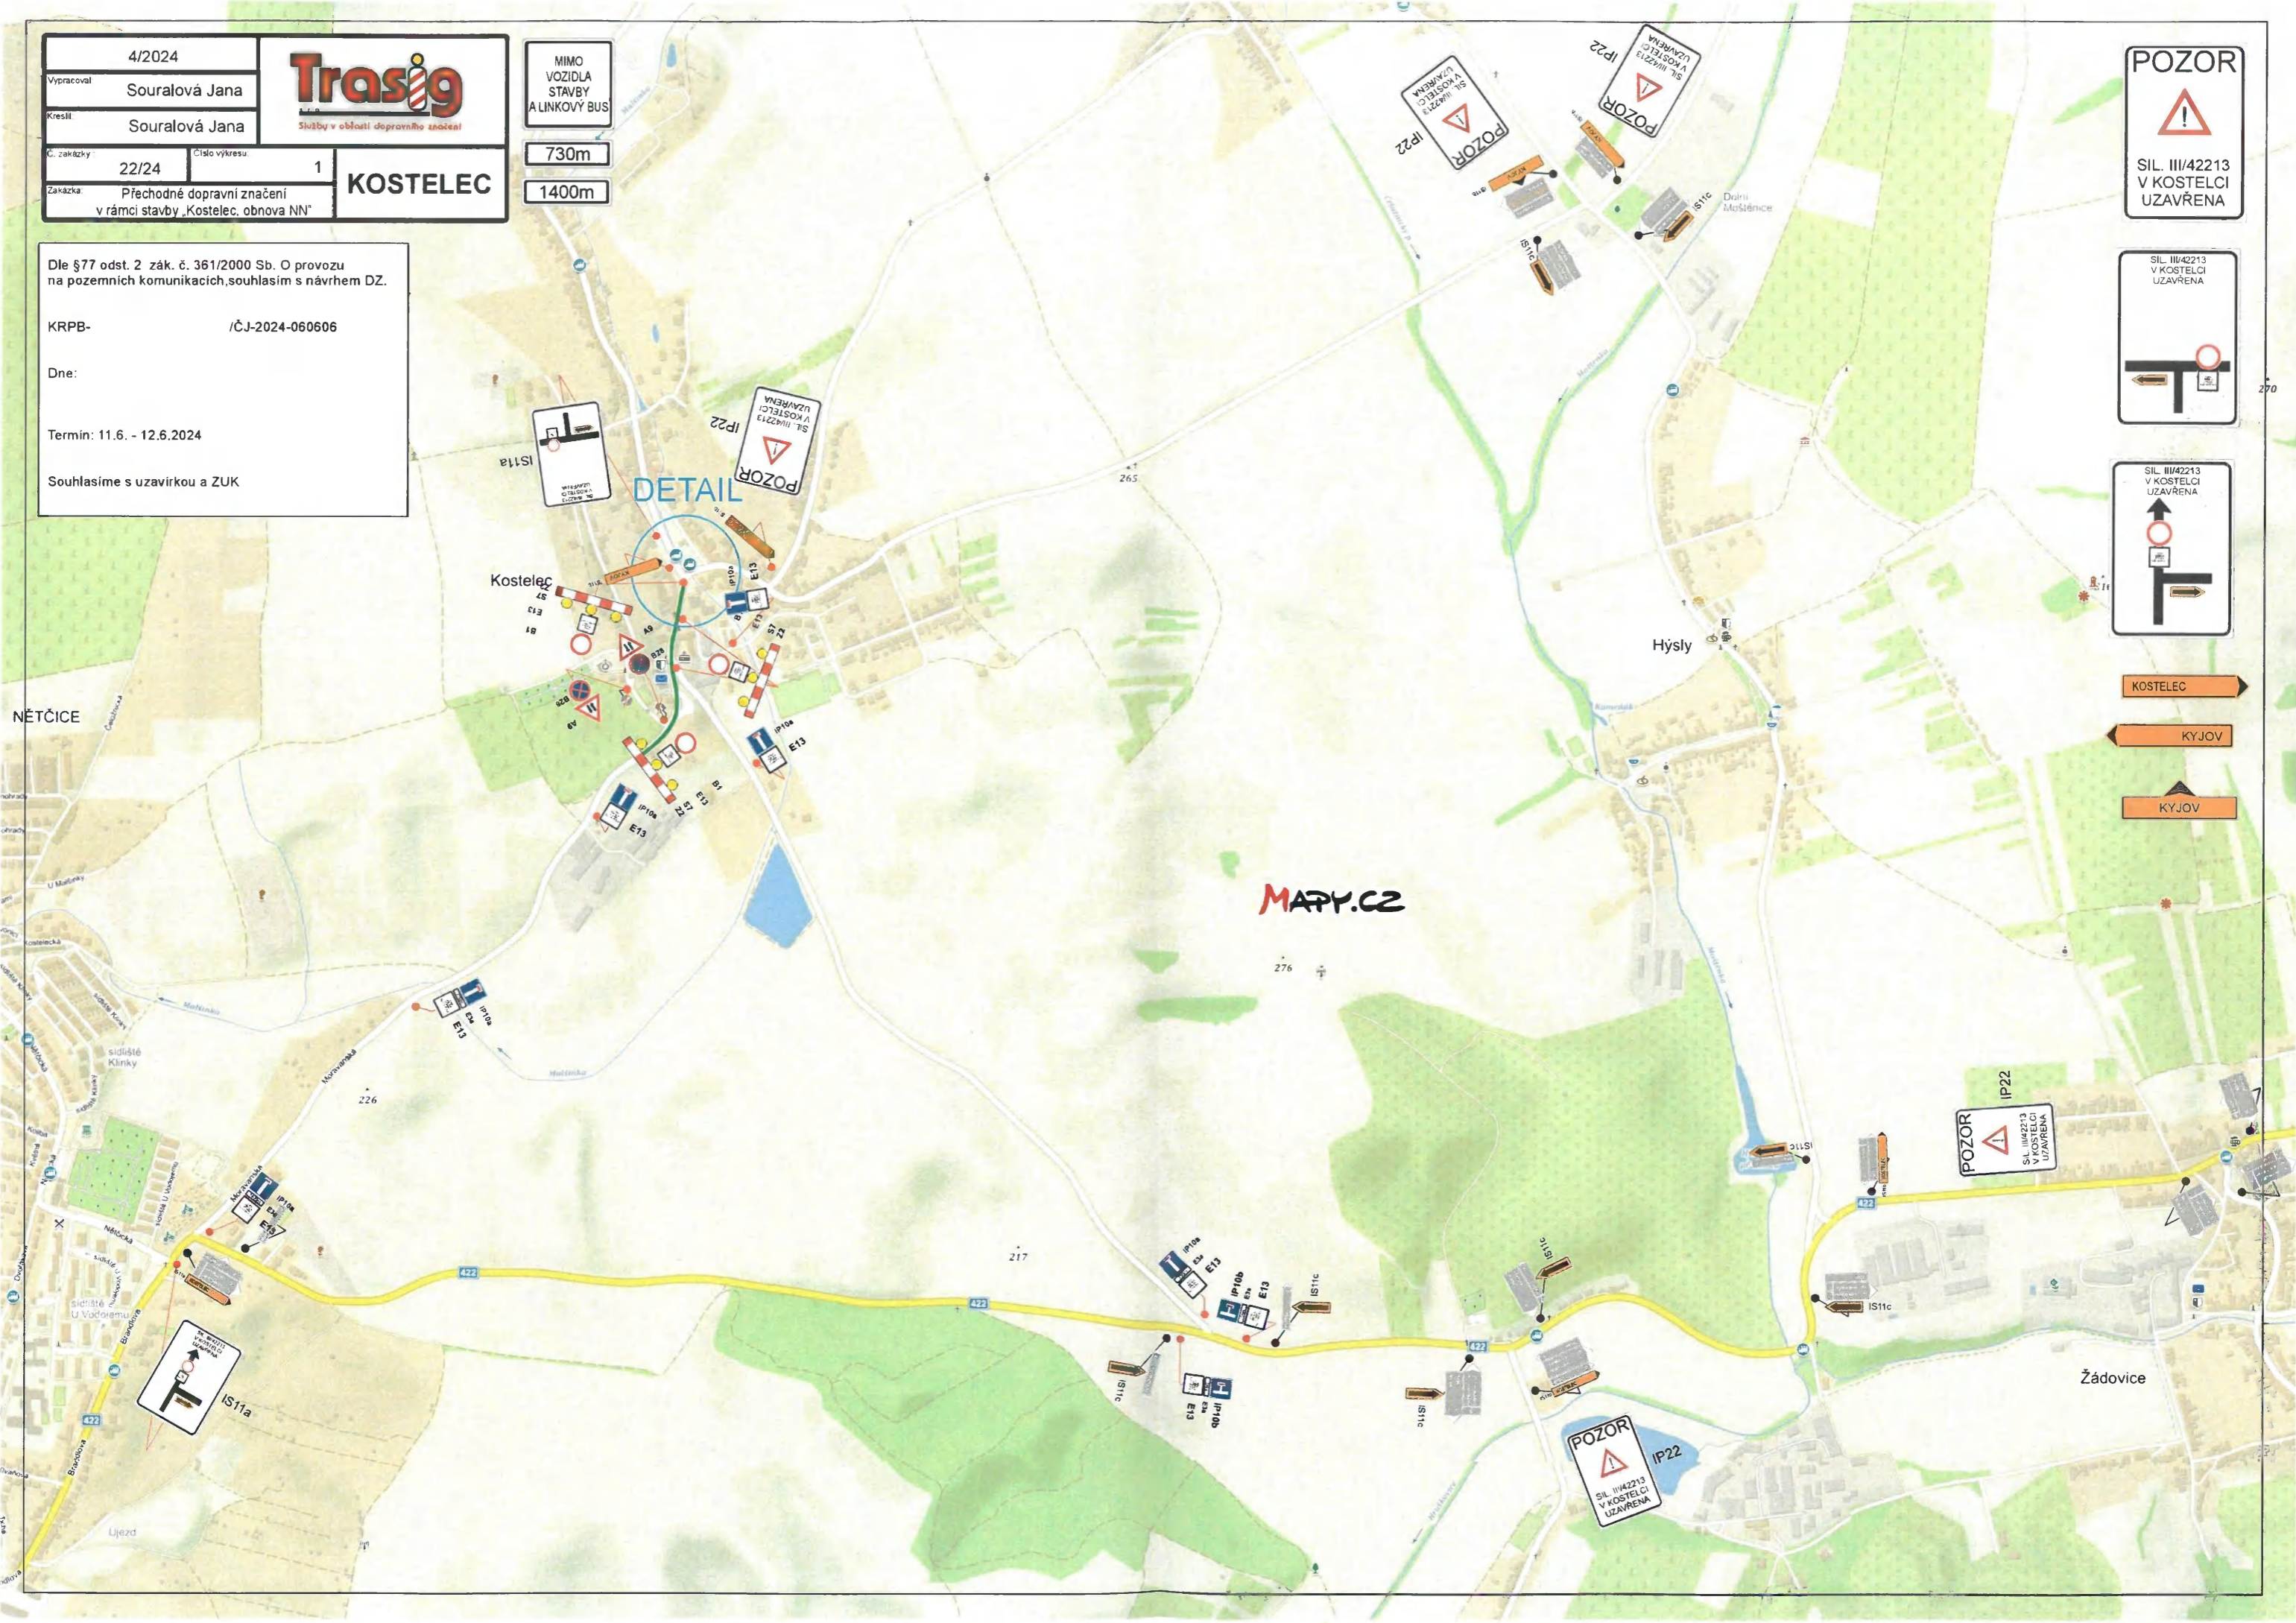

POZOR
SIL. III/42213 V KOSTELCI UZAVŘENA

SIL. III/42213 V KOSTELCI UZAVŘENA

SIL. III/42213 V KOSTELCI UZAVŘENA

KOSTELEČ

KYJOV

KYJOV

MAPY.CZ